


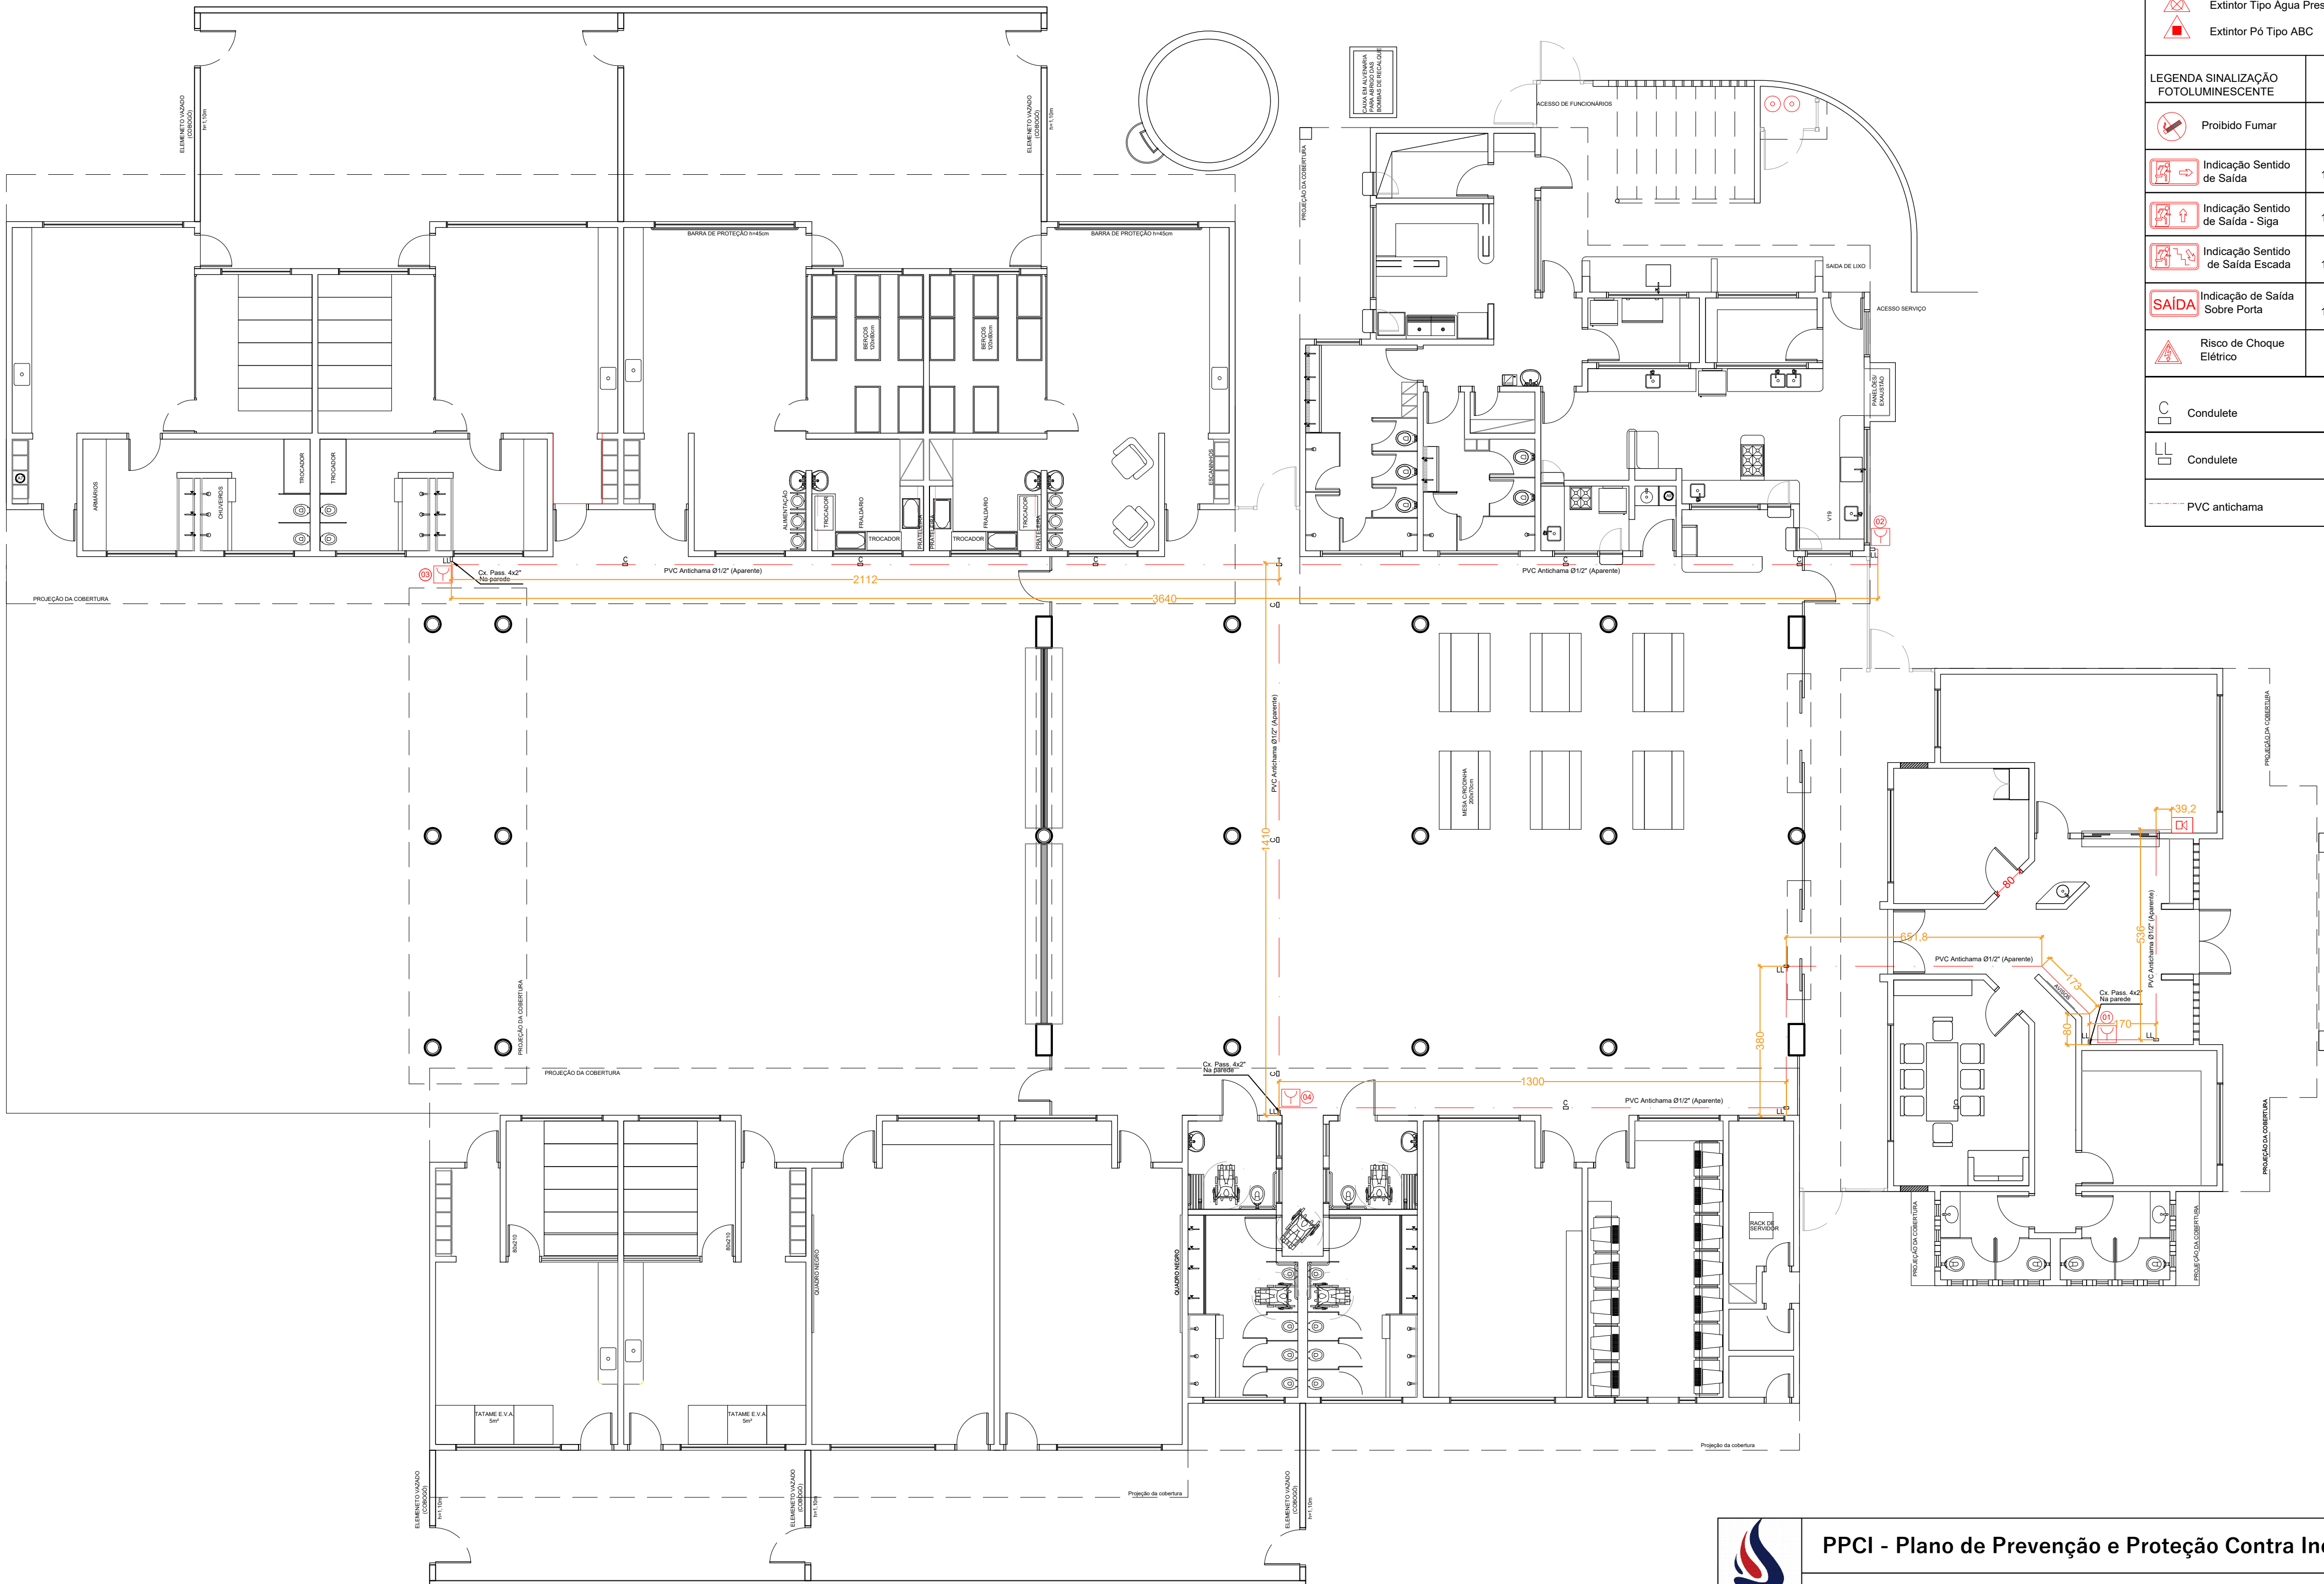

PLANTA BAIXA - PAVIMENTO TÉRREO
Esc 1:100

LEGENDA		
	Extintor Tipo Espuma	
	Extintor Pó Tipo BC	
	Extintor Tipo CO2	
	Extintor Tipo Água Pressur.	
	Extintor Pó Tipo ABC	
LEGENDA SINALIZAÇÃO FOTOLUMINESCENTE		CÓDIGO
	Proibido Fumar	1 150 mm
	Indicação Sentido de Saída	13 100x300 mm
	Indicação Sentido de Saída - Siga	14 100x300 mm
	Indicação Sentido de Saída Escada	16 100x300 mm
	Indicação de Saída Sobre Porta	17 100x300 mm
	Risco de Choque Elétrico	9 150 mm
	Conduite	
	Conduite	
	PVC antichama	



PPCI - Plano de Prevenção e Proteção Contra Incêndio

E.M.E.F Hélio Rodrigues Silva

Rua Bento Gonçalves 2315, Sede - Mostardas/RS

PROPRIETÁRIO: MUNICÍPIO DE MOSTARDAS	INDICAÇÃO DE PRANCHA: PROJETO EXECUTIVO - ALARME.	ESCALA: INDICADA
RESPONSÁVEL TÉCNICO: ARQ. SENDY NACHTIGAL RAMOS CAU A155744-0	ÁREA TOTAL: 1.327,10m²	DATA: 24/01/2022
		PRANCHA: 04