


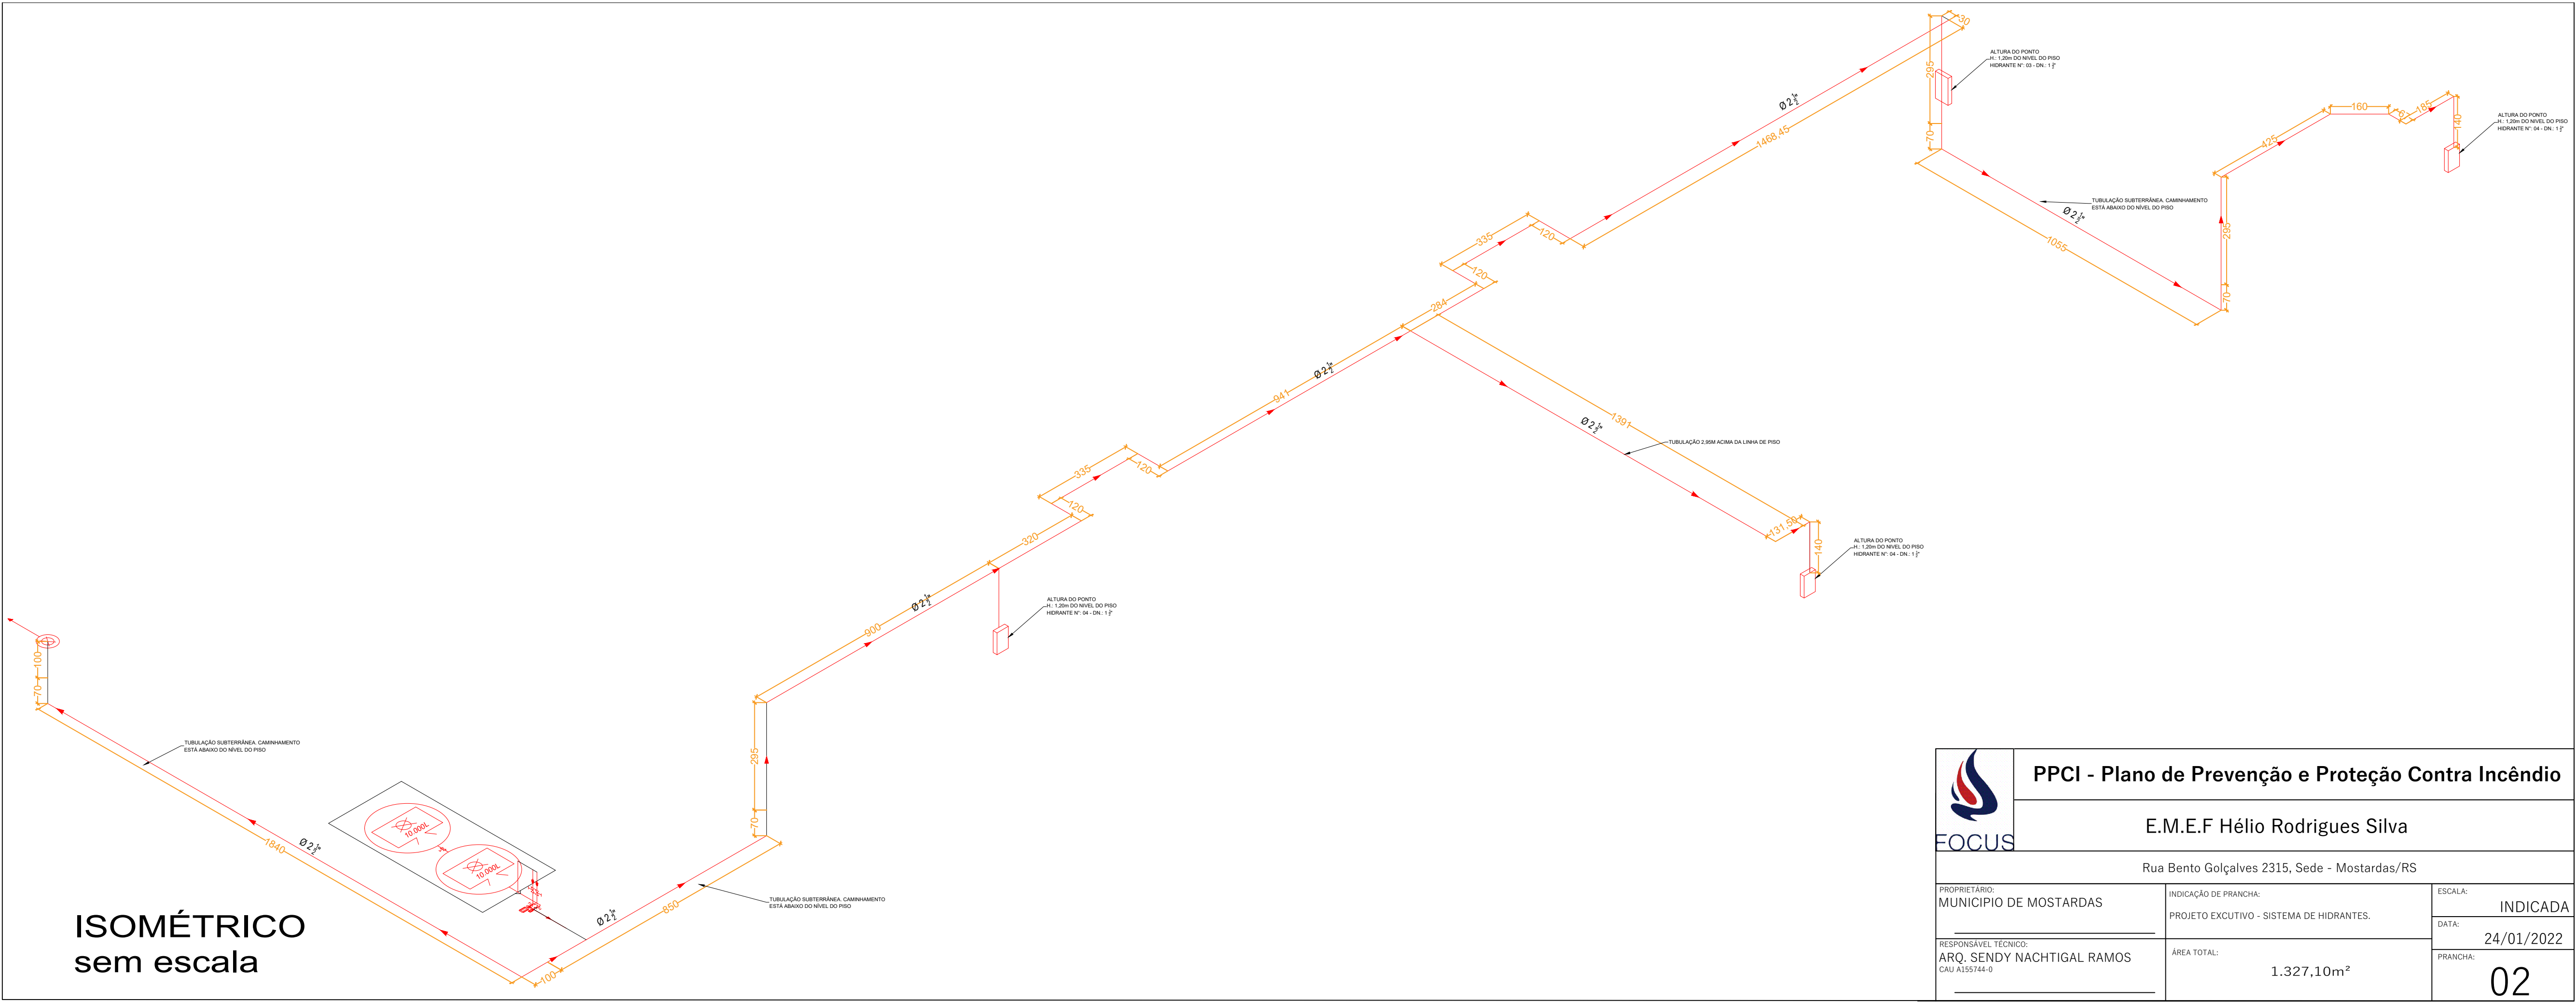

	PPCI - Plano de Prevenção e Proteção Contra Incêndio		
	E.M.E.F Hélio Rodrigues Silva		
Rua Bento Gonçalves 2315, Sede - Mostardas/RS			
PROPRIETÁRIO: MUNICÍPIO DE MOSTARDAS _____	INDICAÇÃO DE PRANCHA: PROJETO EXECUTIVO - SISTEMA DE HIDRANTES.	ESCALA: INDICADA	
		DATA: 24/01/2022	
RESPONSÁVEL TÉCNICO: ARQ. SENDY NACHTIGAL RAMOS CAU A155744-0 _____	ÁREA TOTAL: 1.327,10m²	PRANCHA: 02	