


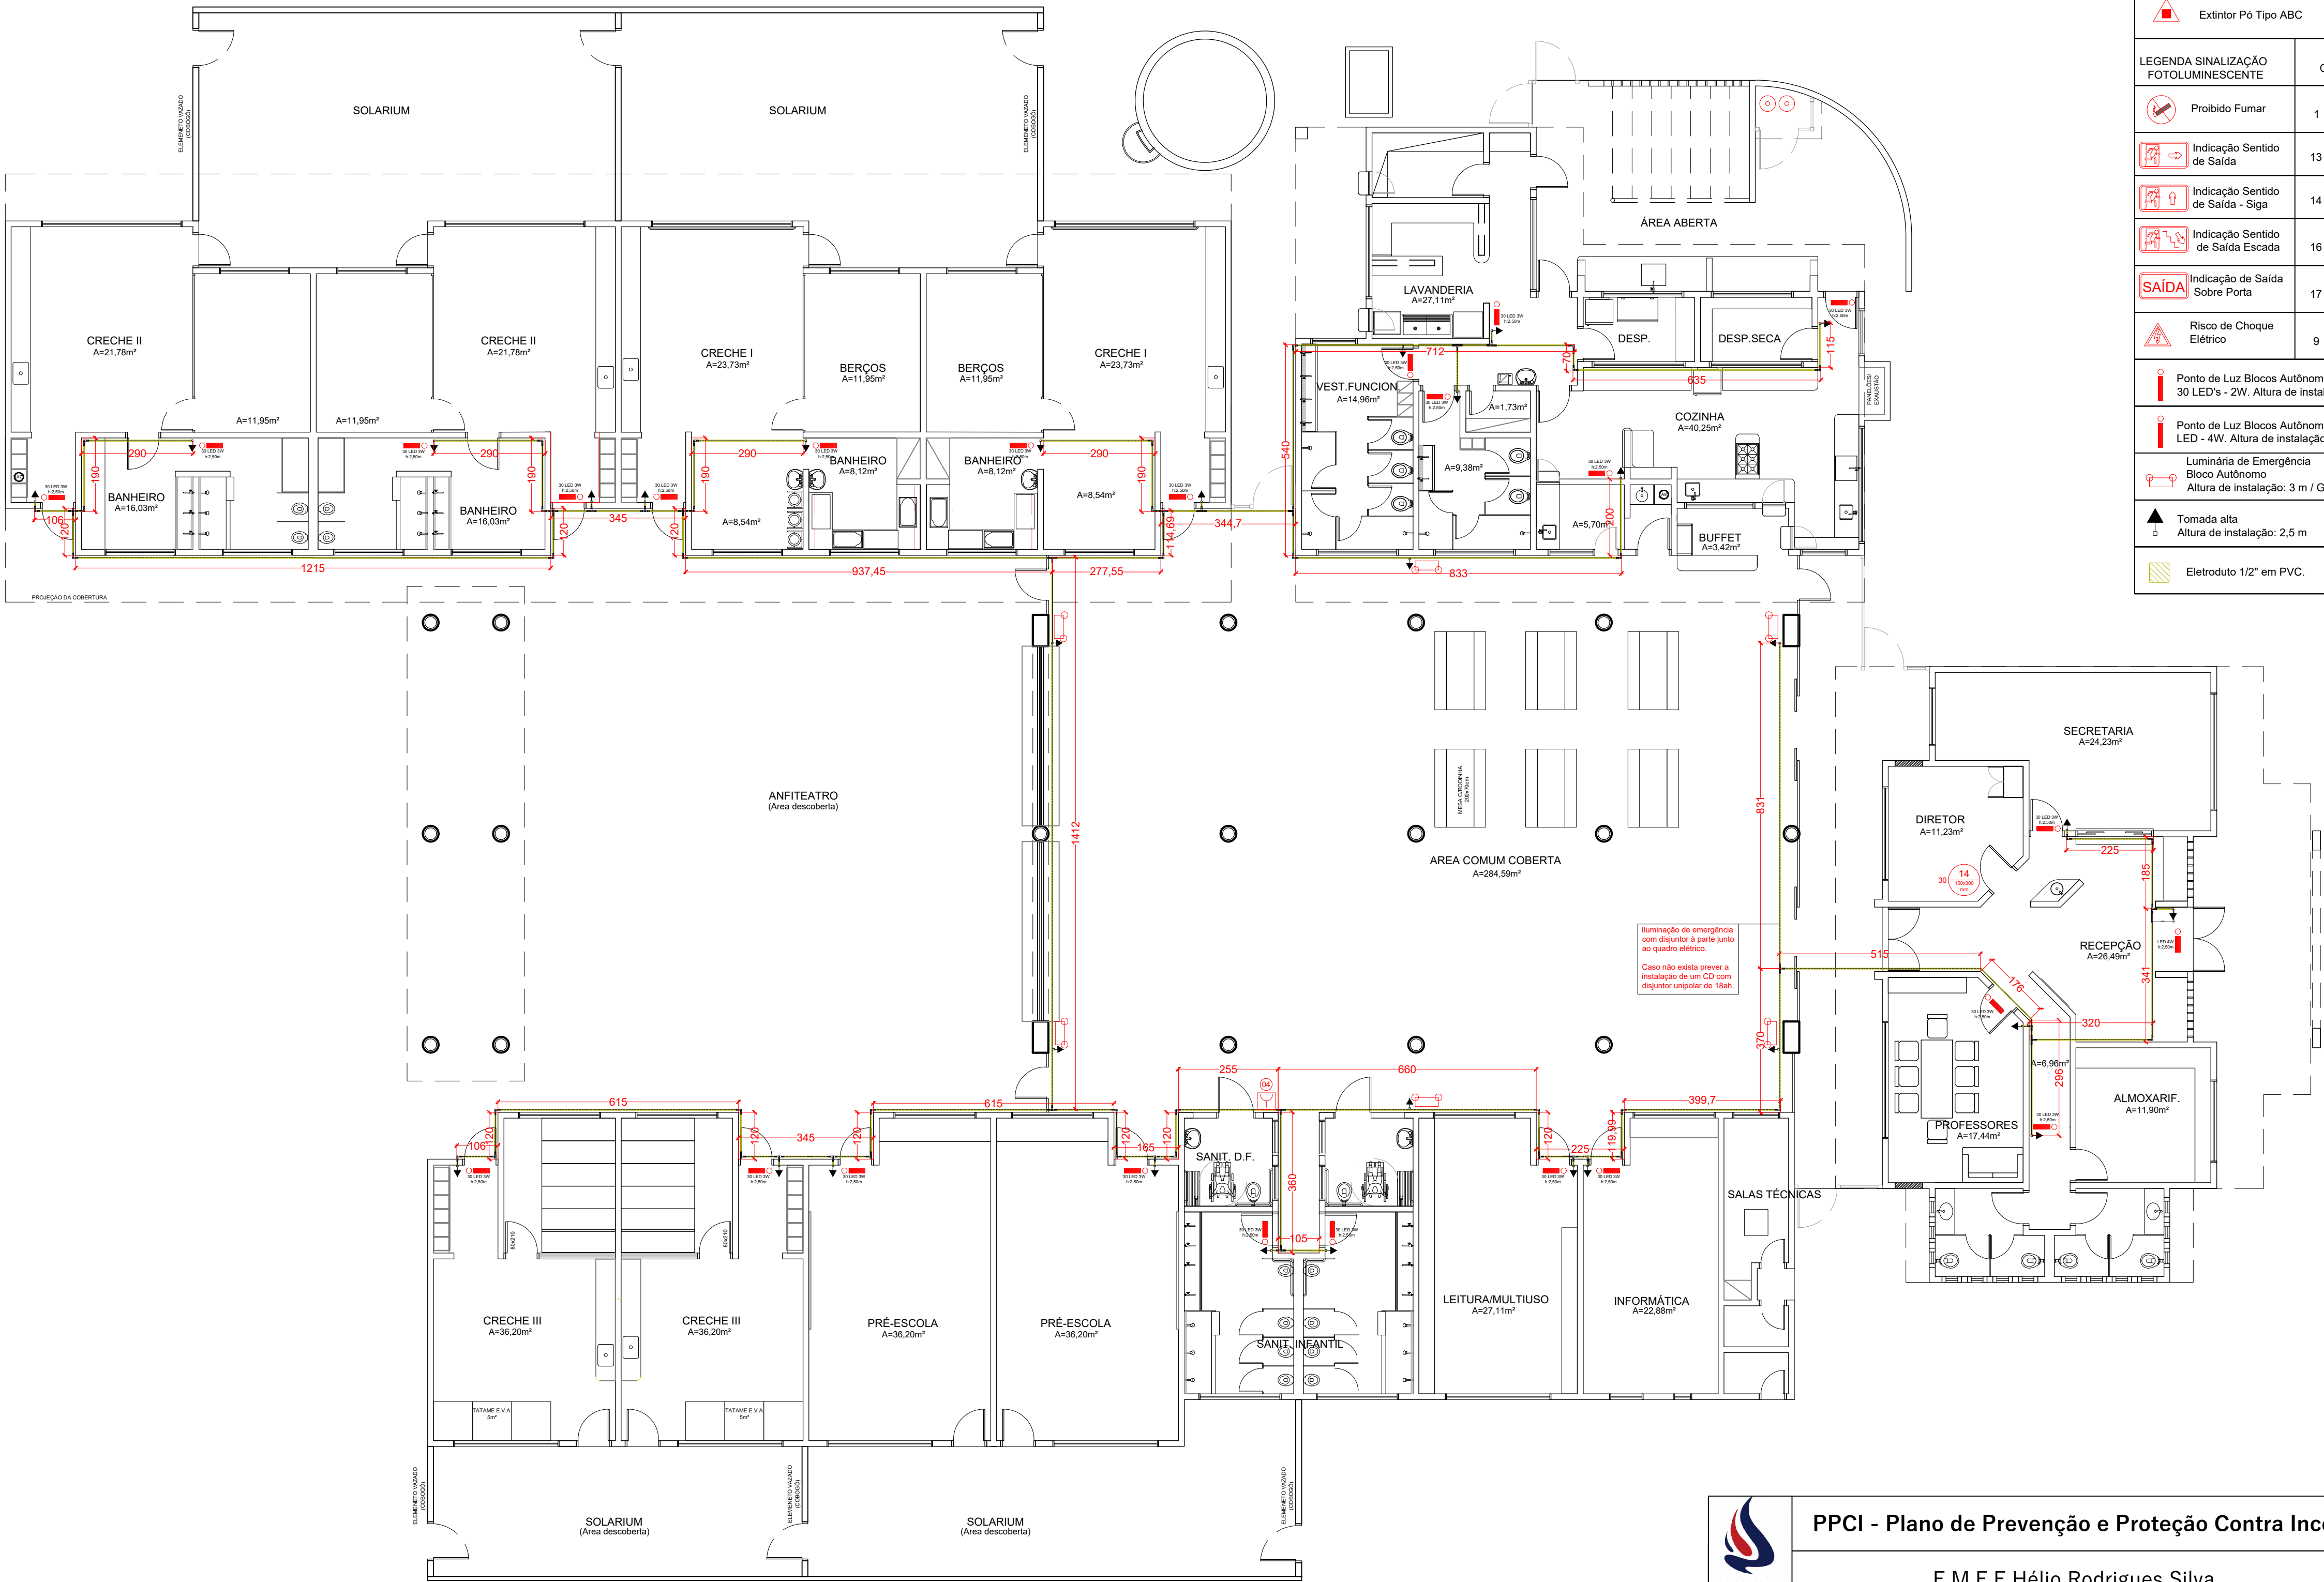

LEGENDA		
	Extintor Tipo Espuma	
	Extintor Pó Tipo BC	
	Extintor Tipo CO2	
	Extintor Tipo Água Pressur.	
	Extintor Pó Tipo ABC	
LEGENDA SINALIZAÇÃO FOTOLUMINESCENTE		CÓDIGO
	Proibido Fumar	1
	Indicação Sentido de Saída	13
	Indicação Sentido de Saída - Siga	14
	Indicação Sentido de Saída Escada	16
	Indicação de Saída Sobre Porta	17
	Risco de Choque Elétrico	9
	Ponto de Luz Blocos Autônomos 30 LED's - 2W. Altura de instalação: 2,5 m	
	Ponto de Luz Blocos Autônomos LED - 4W. Altura de instalação: 2,5 m	
	Luminária de Emergência Bloco Autônomo Altura de instalação: 3 m / Ginásio: 4 m	
	Tomada alta Altura de instalação: 2,5 m	
	Eletroduto 1/2" em PVC.	

PLANTA BAIXA - PAVIMENTO TÉRREO
Esc 1:100

PPCI - Plano de Prevenção e Proteção Contra Incêndio		
E.M.E.F Hélio Rodrigues Silva		
Rua Bento Gonçalves 2315, Sede - Mostardas/RS		
PRÓPRIETÁRIO: MUNICÍPIO DE MOSTARDAS	INDICAÇÃO DE PRANCHA: PROJETO EXECUTIVO - ILUMINAÇÃO DE EMERGÊNCIA.	ESCALA: INDICADA
RESPONSÁVEL TÉCNICO: ARQ. SENDY NACHTIGAL RAMOS CAU A155744-0	ÁREA TOTAL: 1.327,10m²	DATA: 24/01/2022
		PRANCHA: 03