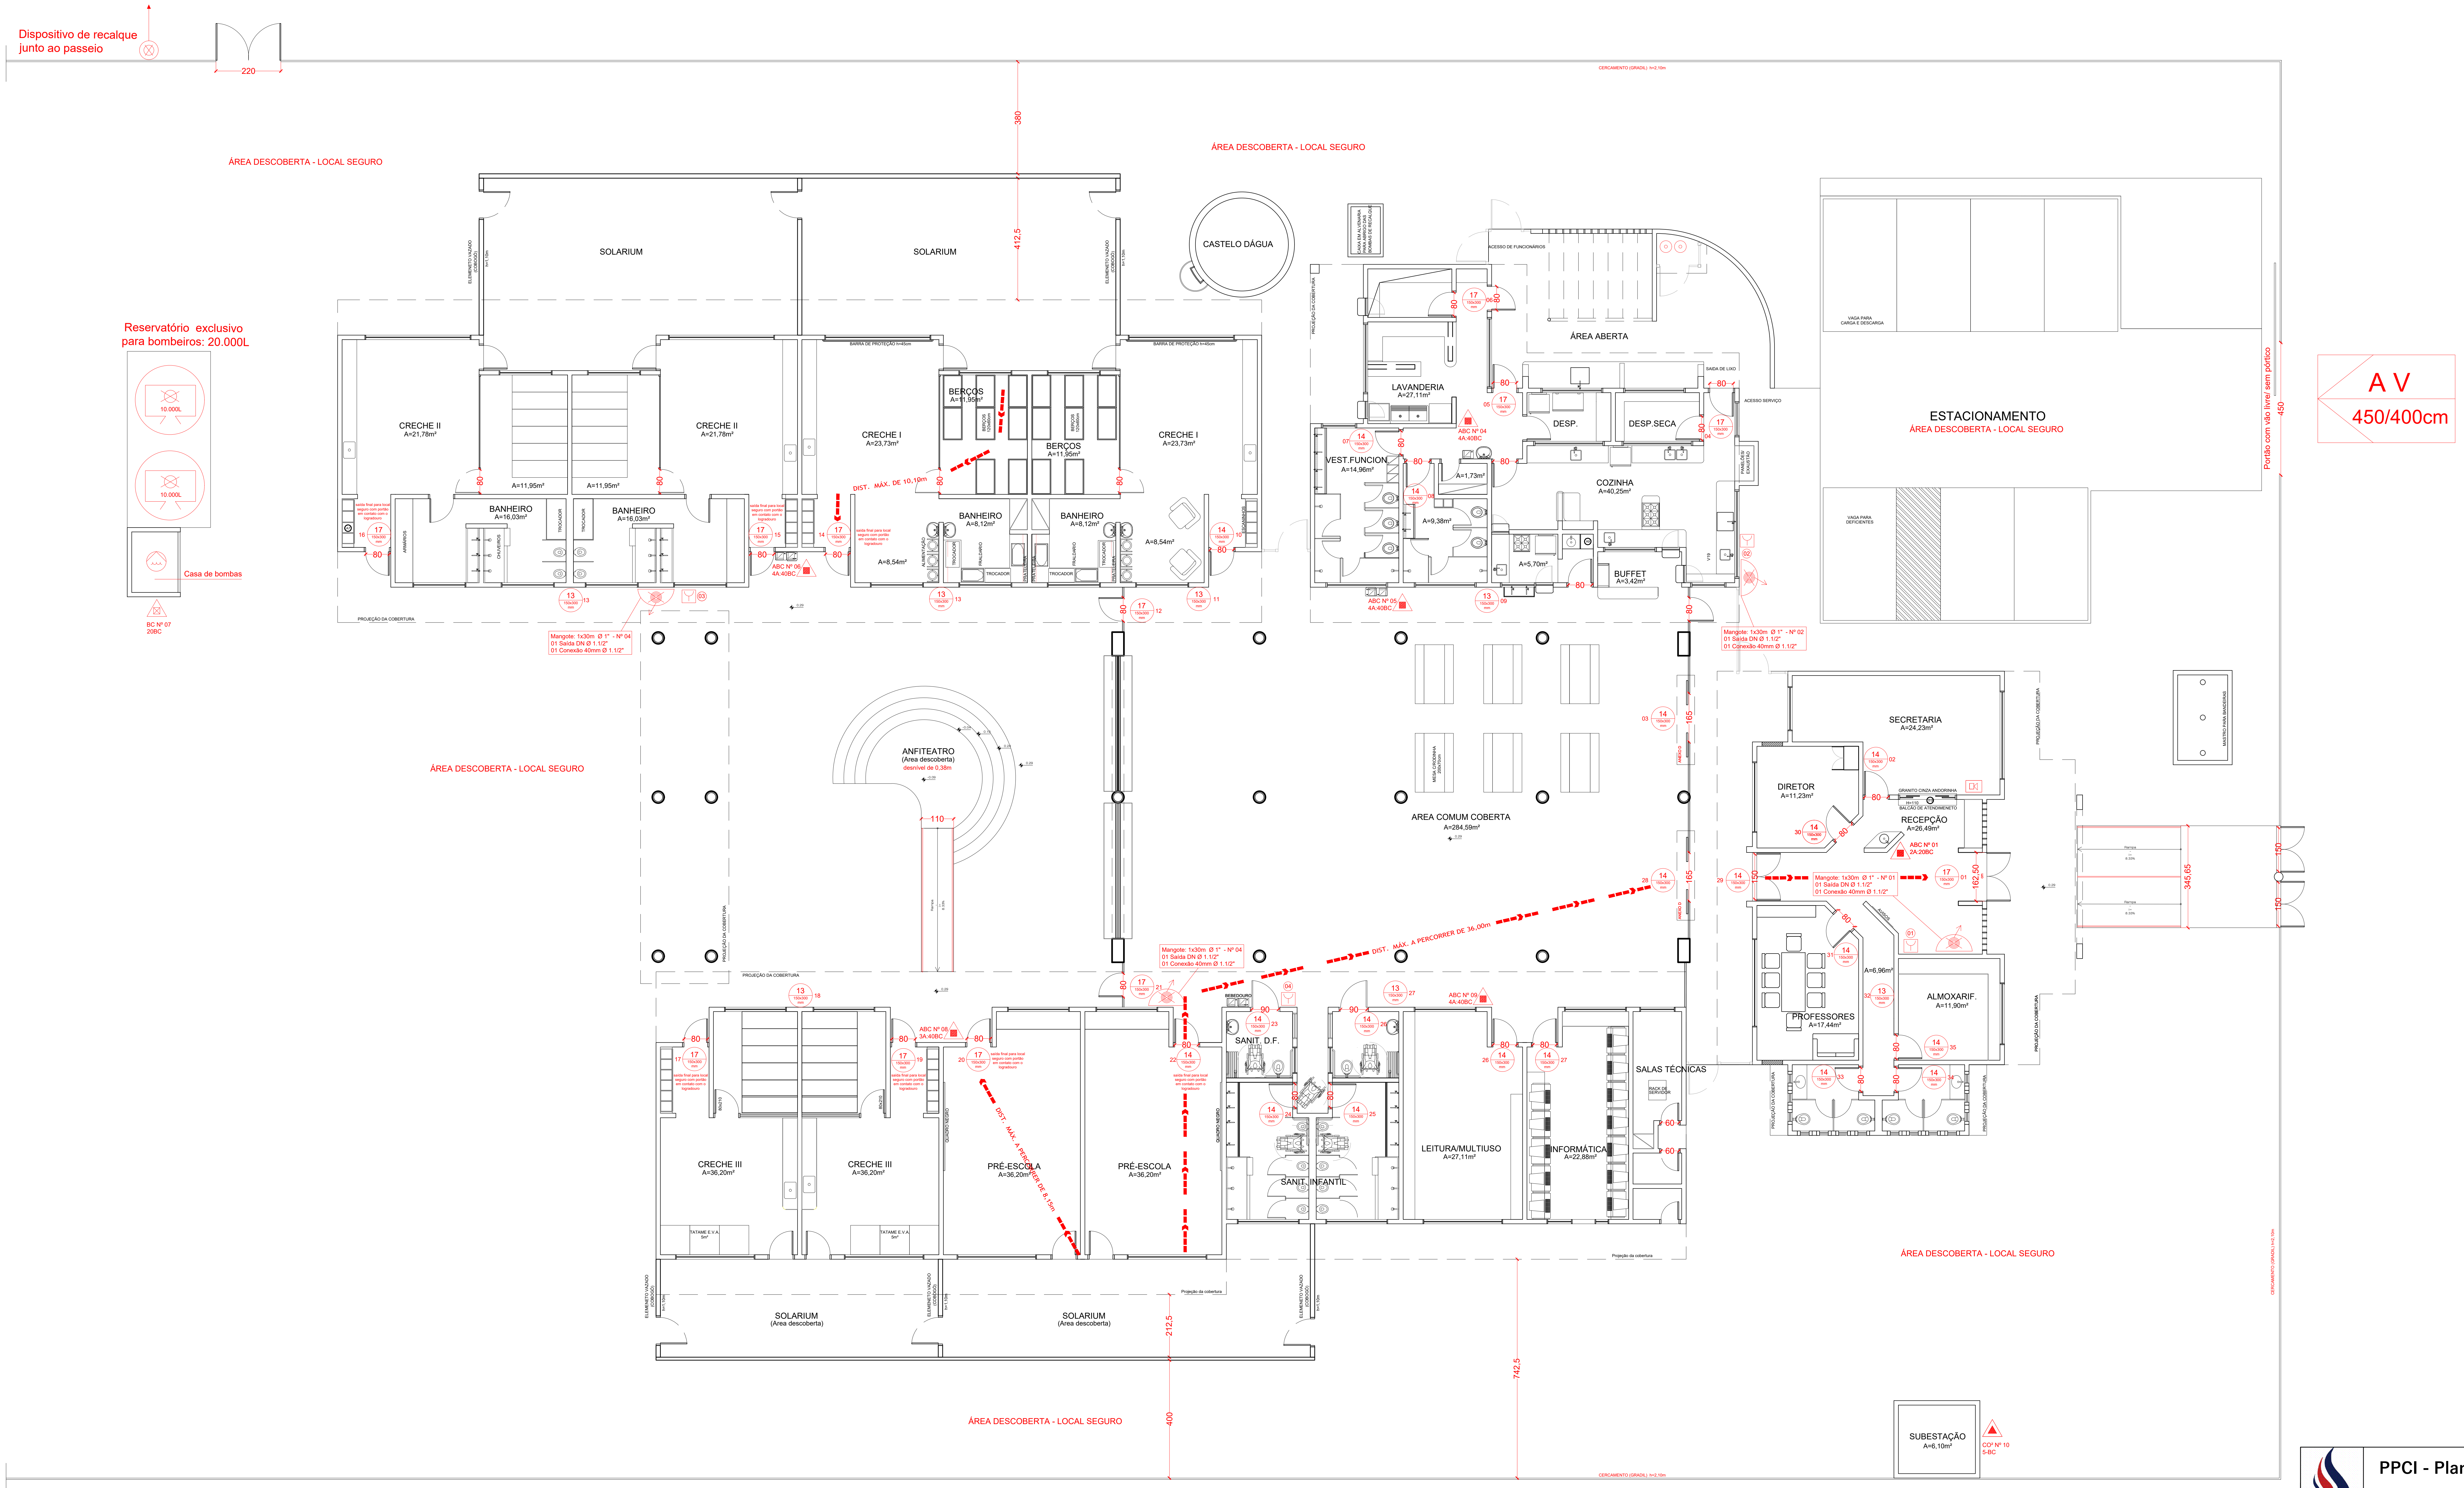

PLANTA BAIXA PAV. TÉRREO

Esc 1:100

OBS.: A UNIDADE DE MEDIDA DAS PORTAS E CORREDORES COTADOS É CENTÍMETROS.

LEGENDA	
Extintor Tipo Espuma	25 150x300 mm
Extintor Pó Tipo BC	
Extintor Tipo CO2	
Extintor Tipo Água Pressur.	
Extintor Pó Tipo ABC	

LEGENDA SINALIZAÇÃO FOTOLUMINESCENTE	CÓDIGO	
Proibido Fumar	1	1 150 mm
Indicação Sentido de Saída	13	13 150x300 mm
Indicação Sentido de Saída - Siga	14	14 150x300 mm
Indicação Sentido de Saída Escada	16	16 150x300 mm
SAÍDA Indicação de Saída Sobre Porta	17	17 150x300 mm
Risco de Choque Elétrico	9	9 150 mm

	Ponto de Luz Blocos Autônomos 30 LED's - 2W. Altura de instalação: 2,5 m
	Luminária de Emergência Bloco Autônomo 2x 55w Altura de instalação: 3 m
■ ■ ❯ ■ ■	Rota de Fuga - Direção
■ ■ ■ ■ ➡	Saída Final
	Vaso Sobre Pressão - Caldeira
	Hidrante Duplo
	Hidrante Simples
	Tubulação para Hidrante
	Bomba de Recalque de água
	Reserva de incêndio
	GLP
	ACIONADOR MANUAL
	AVISADOR SONORO SIRENE
	CENTRAL DE DETECÇÃO E ALARME
	GERADOR
	DETECTOR AUTOMÁTICO
A V l/h (m)	ACESSO A VIATURA

FOCUS

PPCI - Plano de Prevenção e Proteção Contra Incêndio

E.M.E.F Hélio Rodrigues Silva

Rua Bento Golçalves 2315, Sede - Mostardas/RS

PROPRIETÁRIO:
MUNICIPIO DE MOSTARDAS

NATUREZA DA OCUPAÇÃO:
8512-1/00 - Educação Infantil - Pré Escola.
8511-2/00 - Educação Infantil - Creche.

ESCALA:
INDICADA

DATA:
05/01/2022

RESPONSÁVEL TÉCNICO:
ARQ. SENDY NACHTIGAL RAMOS
CAU A155744-0

ÁREA TOTAL:
1.327,10m²

PRANCHA:
A1-01