


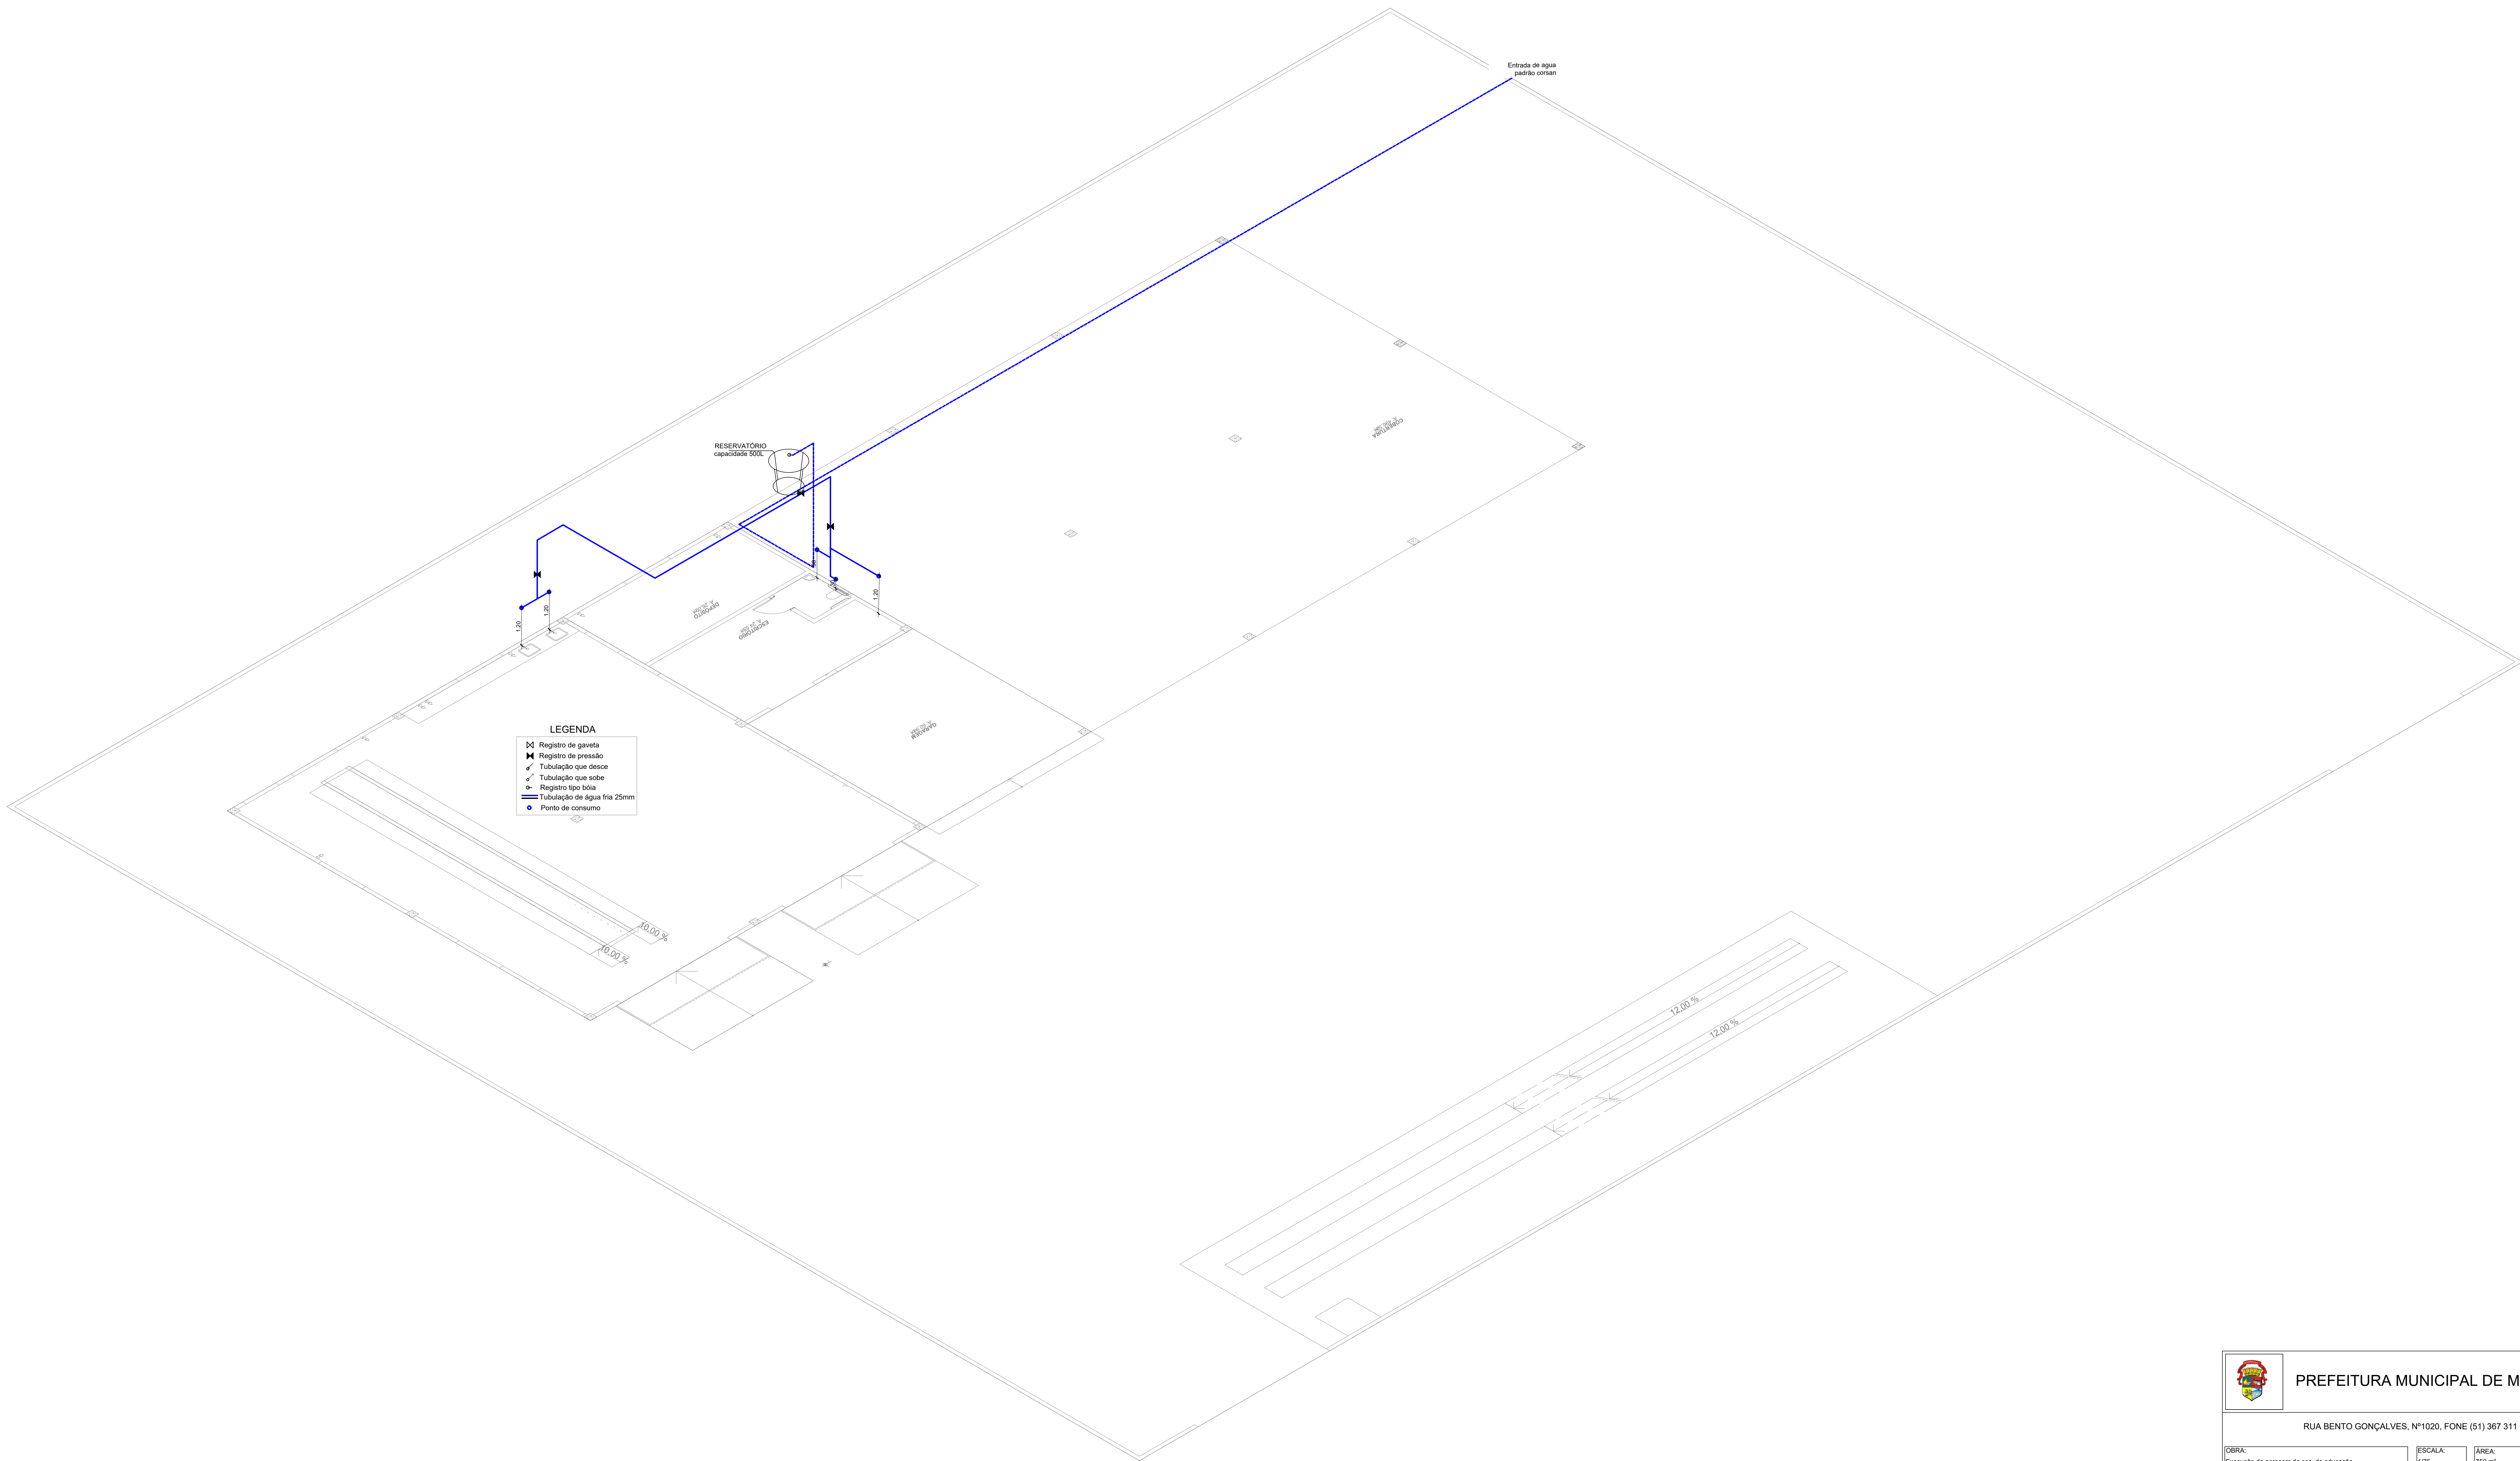

LEGENDA

- Registro de gaveta
- Registro de pressão
- Tubulação que desce
- Tubulação que sobe
- Registro tipo bola
- Tubulação de água fria 25mm
- Ponto de consumo



PREFEITURA MUNICIPAL DE MOSTARDAS

RUA BENTO GONÇALVES, Nº1020, FONE (51) 367 311 66

OBRA:	ESCALA:	ÁREA:	FORMATO:
Execução da garagem da sec. de educação	1/75	750 m²	A0
DISCRIMINAÇÃO:	REVISÃO:	R.00	PRANCHAS:
VIDE PRANCHA:	R.00	R.00	HID.02/02

Garagem da Sec. Municipal de Educação - SME

ENDEREÇO:	Prefeito Municipal
Av. Doutor Jorge Furtado, s/n Barro centro, Mostardas-RS	Mônica Batista Pedone de Souza
COLABORAÇÃO:	RESP. TÉCNICO:
DATA:	Engº CÍVIL FELIPE FAVRETTTO, CREA-RS: 222320
AGOSTO/2022	