


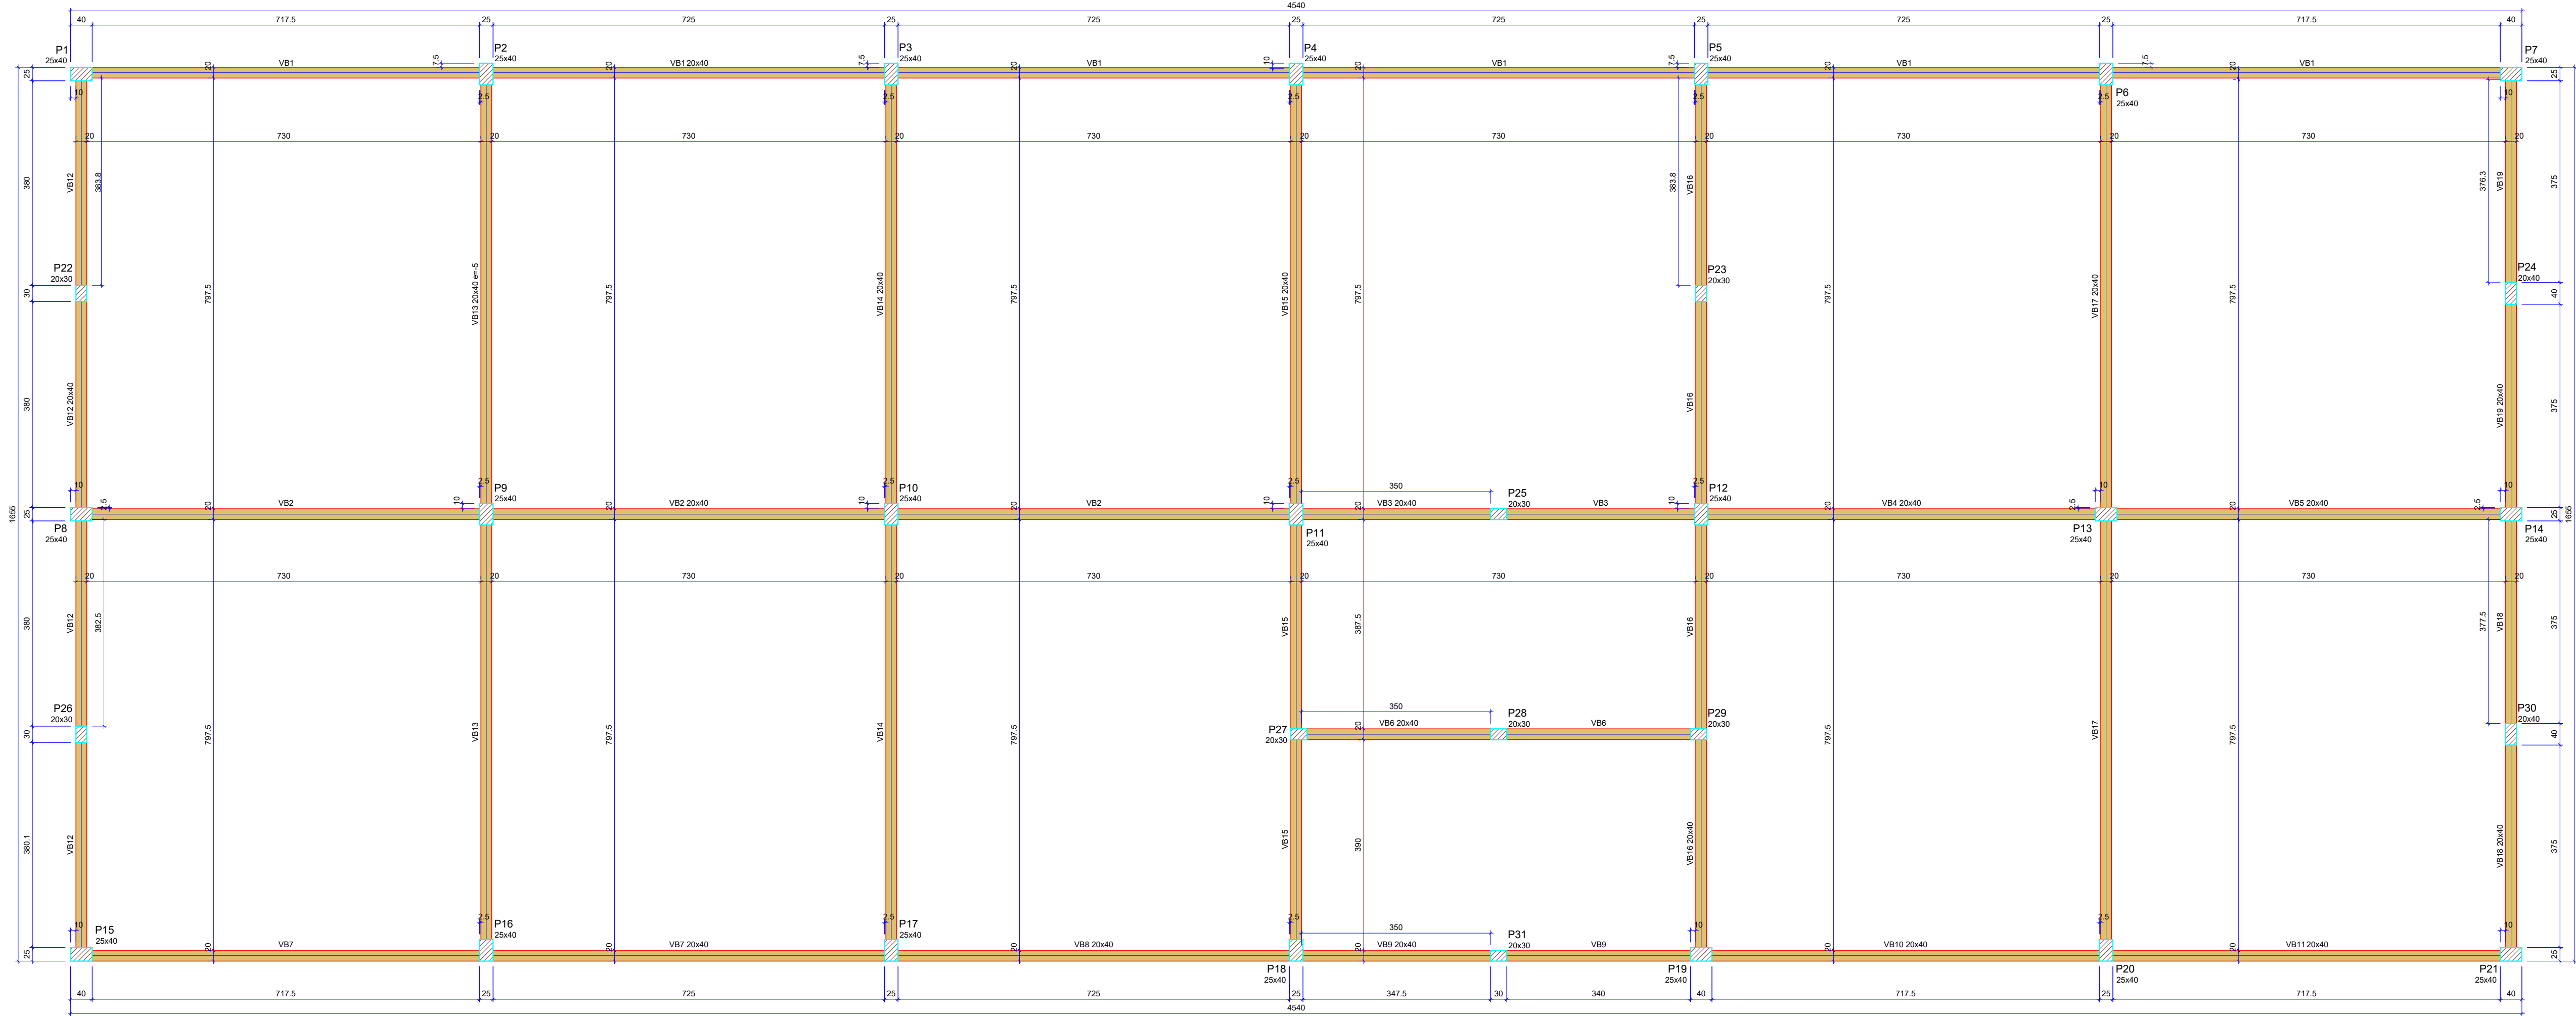

Forma do Pavimento Térreo (Nível 0)

Vigas			
Nome	Seção (cm)	Elevação (cm)	Nível (cm)
VB1	20x40	0	0
VB2	20x40	0	0
VB3	20x40	0	0
VB4	20x40	0	0
VB5	20x40	0	0
VB6	20x40	0	0
VB7	20x40	0	0
VB8	20x40	0	0
VB9	20x40	0	0
VB10	20x40	0	0
VB11	20x40	0	0
VB12	20x40	0	0
VB13	20x40	-5	-5
VB14	20x40	0	0
VB15	20x40	0	0
VB16	20x40	0	0
VB17	20x40	0	0
VB18	20x40	0	0
VB19	20x40	0	0

Características dos materiais	
fck	Ecs
(kgf/cm²)	(kgf/cm²)
250	289800

Dimensão máxima do agregado = 19 mm

Pilares			
Nome	Seção (cm)	Elevação (cm)	Nível (cm)
P1	25x40	0	0
P2	25x40	0	0
P3	25x40	0	0
P4	25x40	0	0
P5	25x40	0	0
P6	25x40	0	0
P7	25x40	0	0
P8	25x40	0	0
P9	25x40	0	0
P10	25x40	0	0
P11	25x40	0	0
P12	25x40	0	0
P13	25x40	0	0
P14	25x40	0	0
P15	25x40	0	0
P16	25x40	0	0
P17	25x40	0	0
P18	25x40	0	0
P19	25x40	0	0
P20	25x40	0	0
P21	25x40	0	0
P22	20x30	0	0
P23	20x30	0	0
P24	20x40	0	0
P25	20x30	0	0
P26	20x30	0	0
P27	20x30	0	0
P28	20x30	0	0
P29	20x30	0	0
P30	20x40	0	0
P31	20x30	0	0

Legenda dos pilares	
	Pilar que passa

PREFEITURA MUNICIPAL DE MOSTARDAS

RUA BENTO GONÇALVES, Nº1020, FONE (51) 367 311 66

OBRA:
Execução de Garagem da Sec. de Educação

ESCALA:
Indicada

ÁREA:
750 m²

FORMATO:
A1

DISCRIMINAÇÃO:
PRANCHAS DE FORMA

REVISÃO: R:00

PRANCHAS:
01/04

Garagem da Sec. Municipal de Educação - SME

ENDEREÇO:
Av. Dr. Jorge Futuro
BAIRRO Centro - Mostardas/RS

Prefeito Municipal

Moisés Batista Pedone de Souza

COLABORAÇÃO:

RESP. TÉCNICO:

Engº Civil Alexsô Rotava, CREA-RS: 236397

DATA:
Agosto/2022