


Vigas			
Nome	Seção (cm)	Elevação (cm)	Nível (cm)
VB2	20x40	0	263
VB3	20x40	0	263
VB4	20x50	0	263
VC7	20x30	0	263
VC8	20x30	0	263
VC9	20x30	0	263
VC10	20x30	0	263

Lajes							
Dados				Sobrecarga (kgf/m²)			
Nome	Tipo	Altura (cm)	Elevação (cm)	Nível (cm)	Peso próprio (kgf/m²)	Adicional	Localizada
L1	Pré-moldada	13	0	263	265	162	sim
L2	Pré-moldada	13	0	263	283	162	100


Pilares			
Nome	Seção (cm)	Elevação (cm)	Nível (cm)
P1	25x40	0	263
P2	25x40	0	263
P3	25x40	0	263
P4	25x40	0	263
P5	25x40	0	263
P6	25x40	0	263
P7	25x40	0	263
P8	25x40	0	263
P9	25x40	0	263
P10	25x40	0	263
P11	25x40	0	263
P12	25x40	0	263
P13	25x40	0	263
P14	25x40	0	263
P15	25x40	0	263
P16	25x40	0	263
P17	25x40	0	263
P18	25x40	0	263
P19	25x40	0	263
P20	25x40	0	263
P21	25x40	0	263
P25	20x30	0	263
P27	20x30	0	263
P28	20x30	0	263
P29	20x30	0	263
P31	20x30	0	263

Legenda dos pilares	
	Pilar que morre
	Pilar que passa

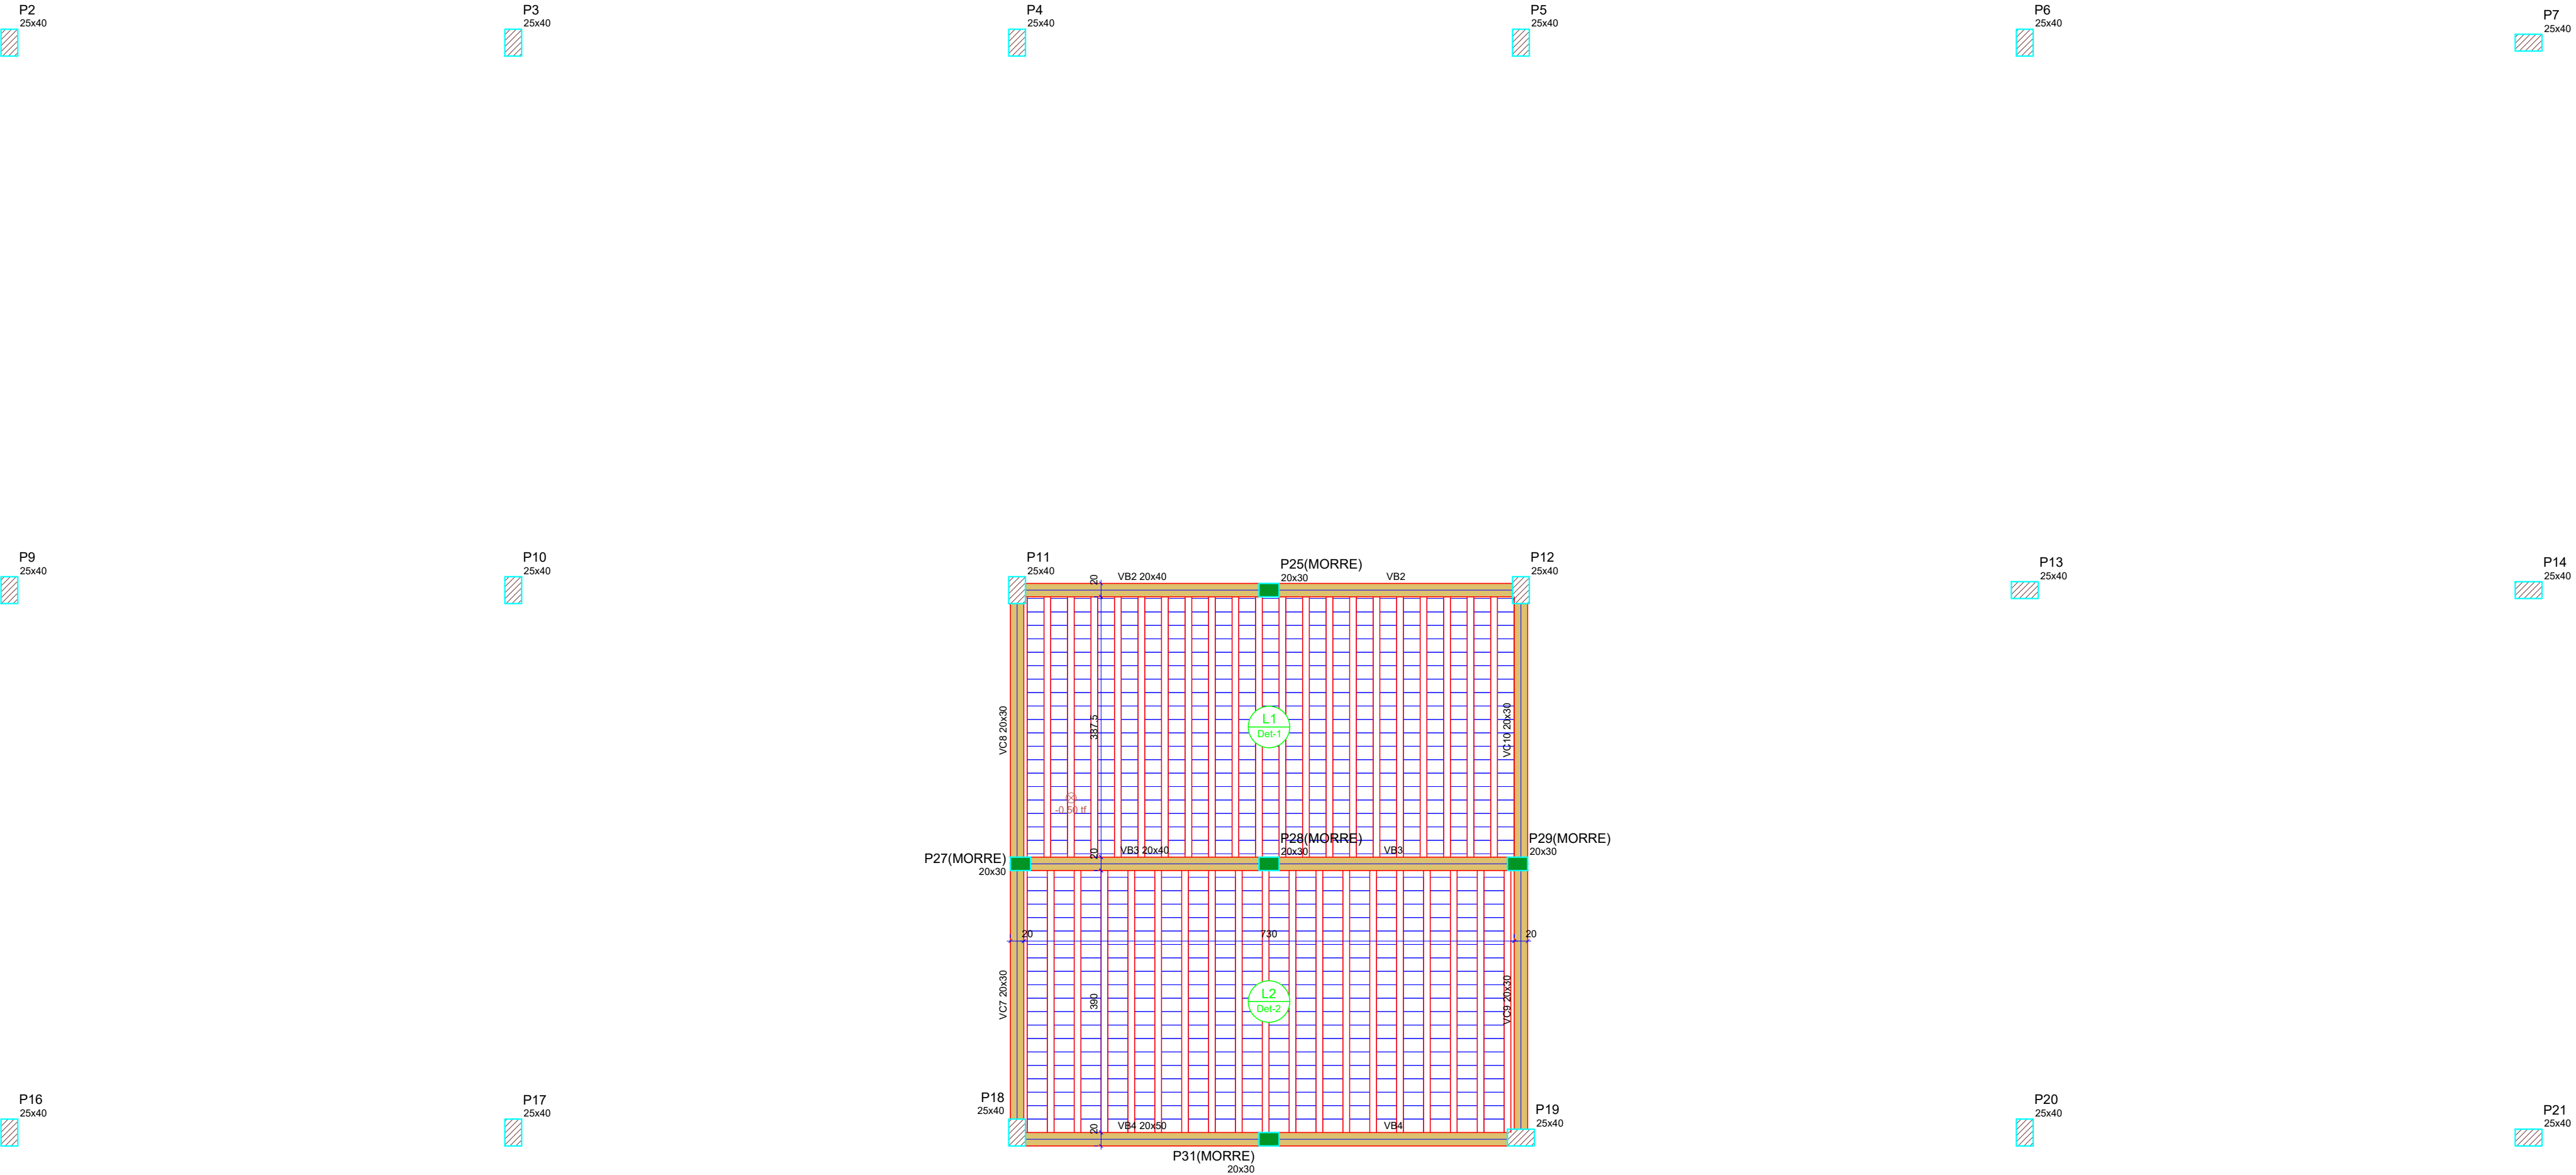

Forma Lajes
escala 1:50

Detalhe 1

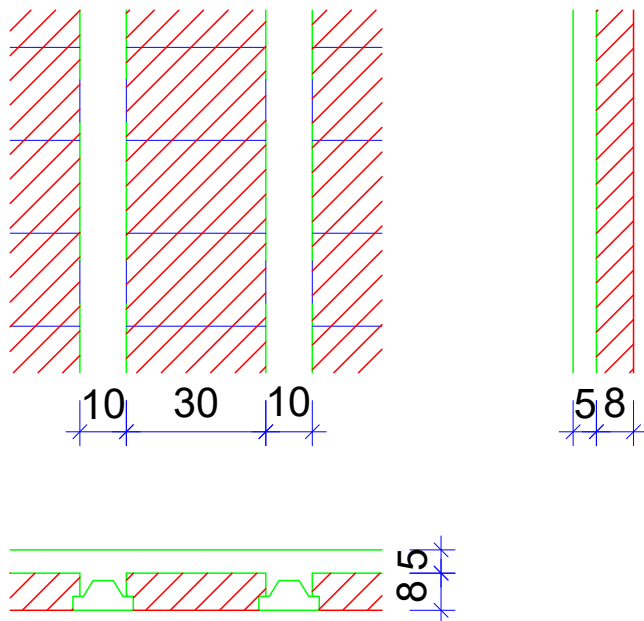

	PREFEITURA MUNICIPAL DE MOSTARDAS		
RUA BENTO GONÇALVES, Nº1020, FONE (51) 367 311 66			
OBRA: Execução de Garagem da Sec. de Educação	ESCALA: Indicada	ÁREA: 750 m²	FORMATO: A1
DISCRIMINAÇÃO: PRANCHAS DE FDRHA	REVISÃO: R.00	PRANCHAS 03/04	
Garagem da Sec. Municipal de Educação - SME		Prefeito Municipal	
ENDEREÇO: Av. Dr. Jorge Futuro BAIRRO Centro - Mostardas/RS		Moisés Batista Pedone de Souza	
COLABORAÇÃO:		RESP. TÉCNICO:	
DATA: Agosto/2022		Engº Civil Alexsô Rotava, CREA-RS: 236397	