


| REV. | DESCRIÇÃO | MODIFICADO POR | DATA |
|------|-----------|----------------|------|
|      |           |                |      |
|      |           |                |      |
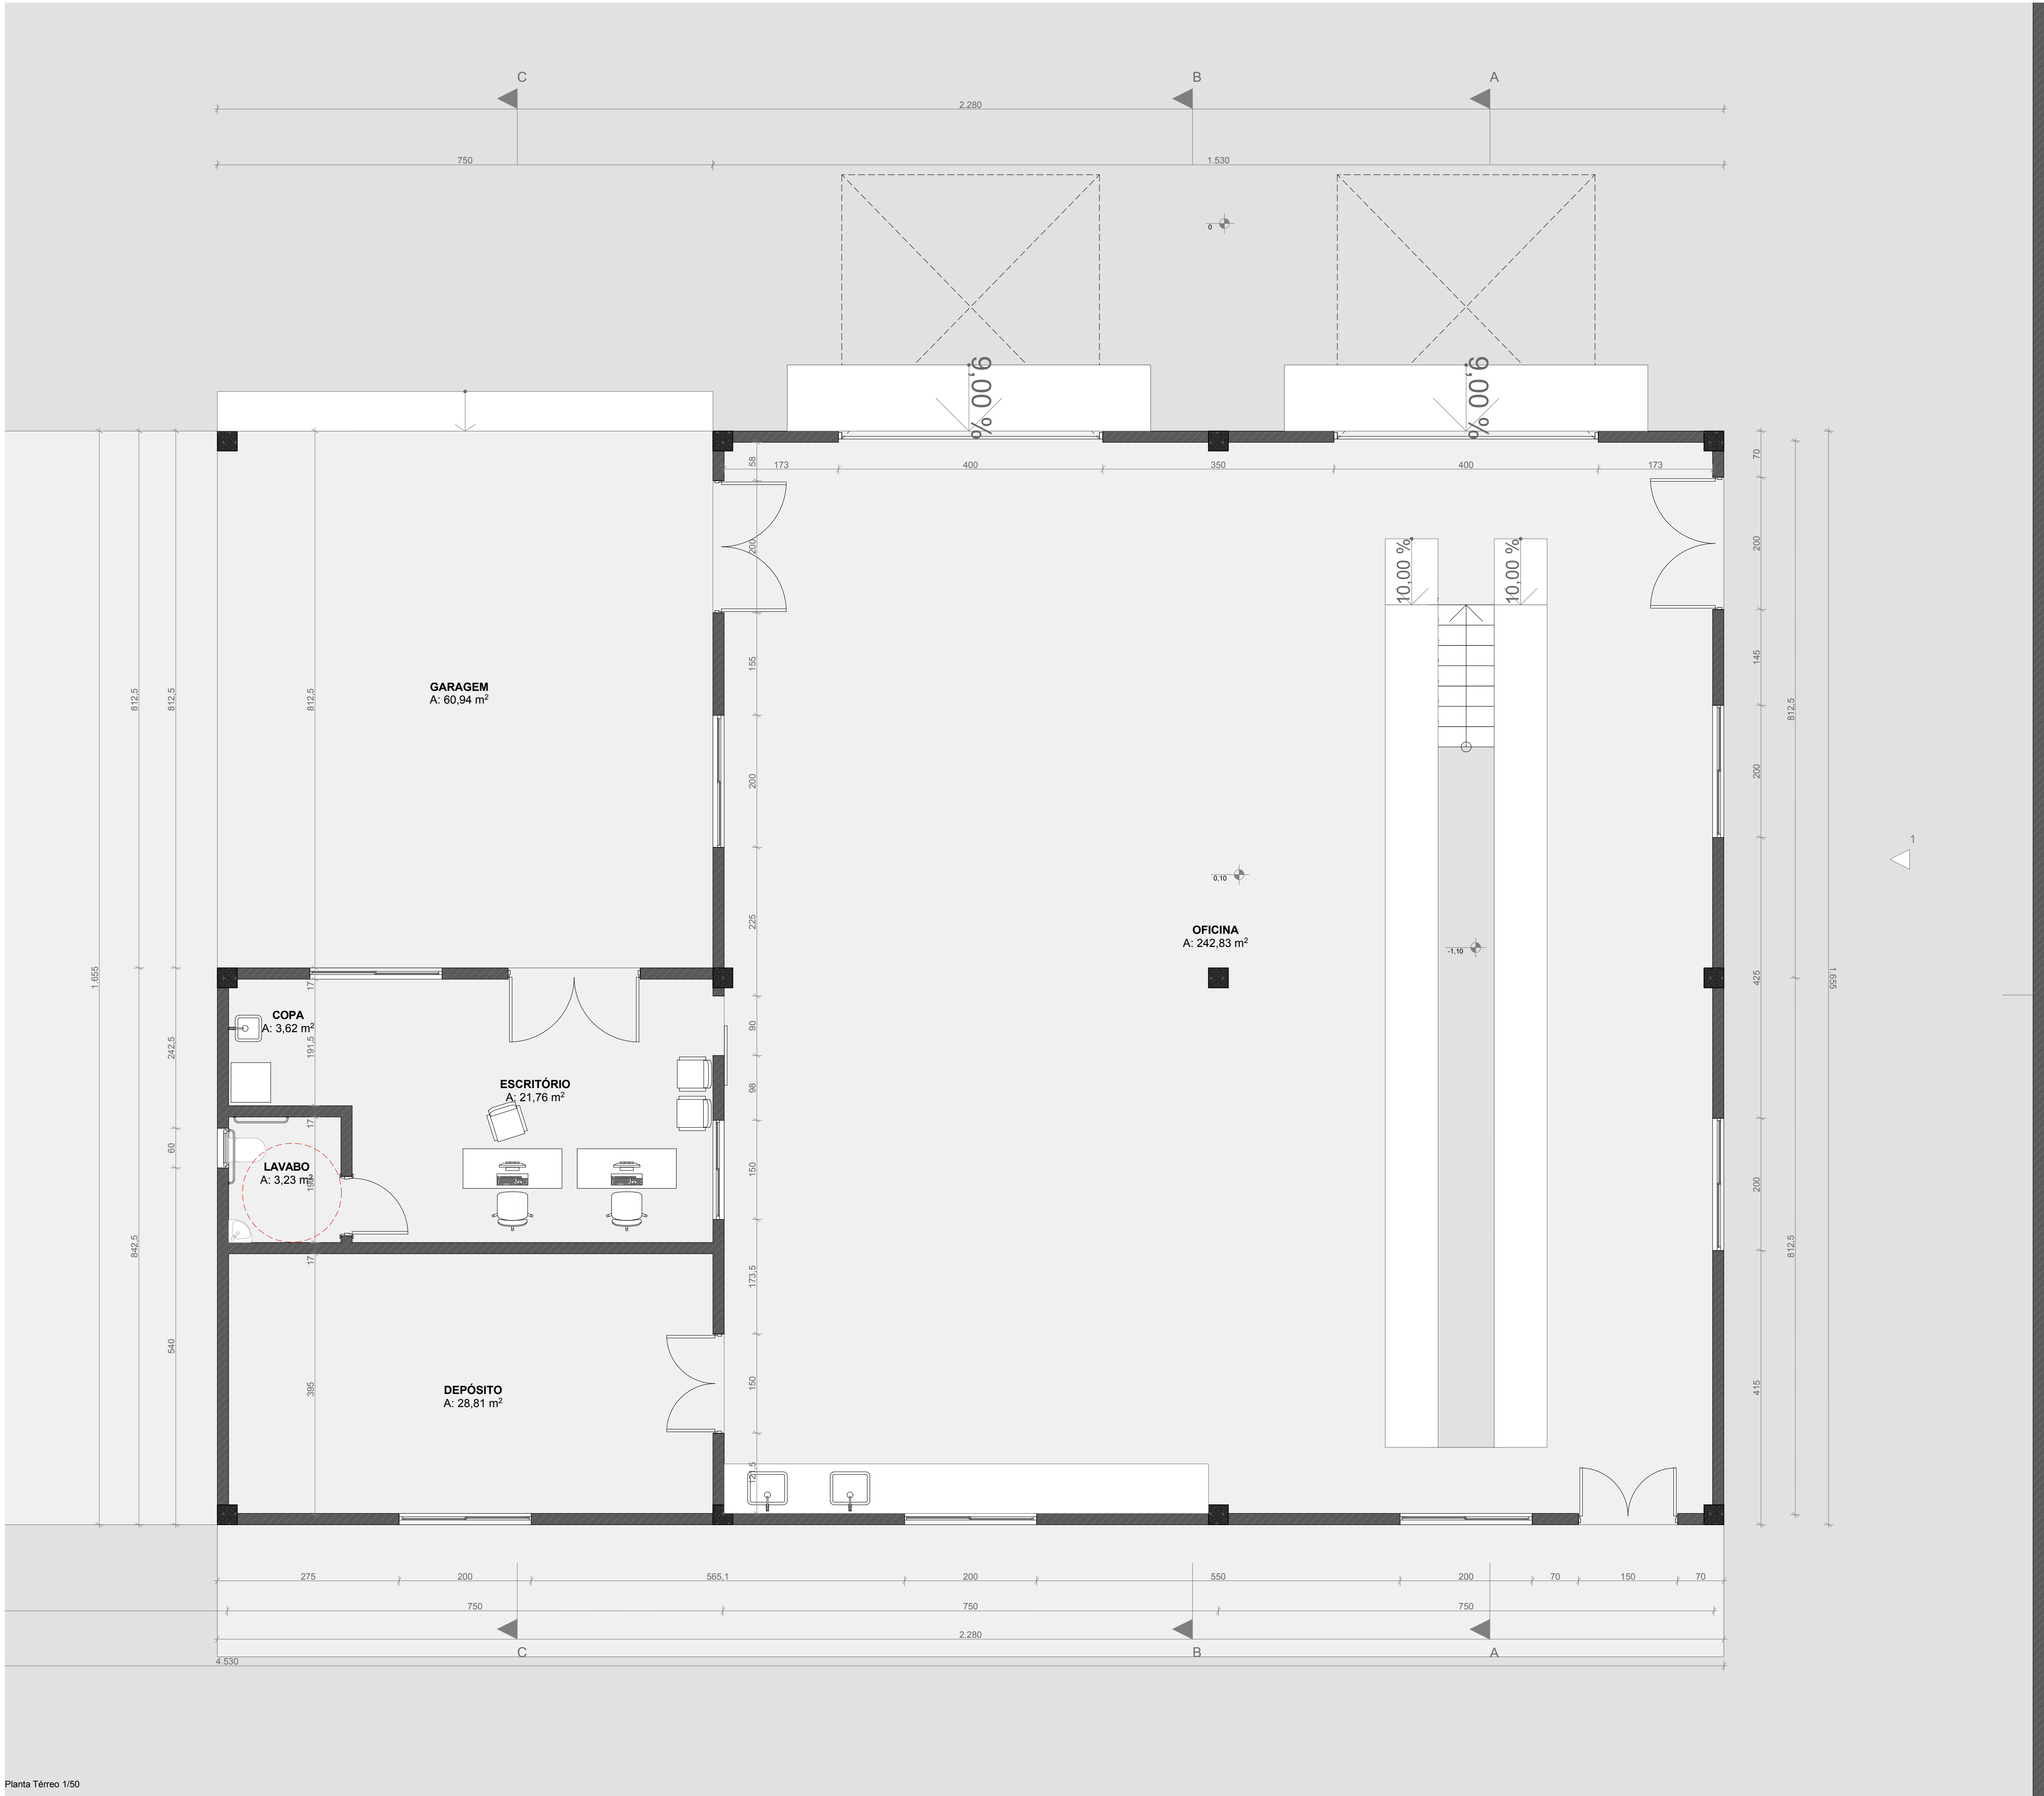

Planta Térreo 1/50

|                                                                                  |                                                                            |                   |                |
|----------------------------------------------------------------------------------|----------------------------------------------------------------------------|-------------------|----------------|
|                                                                                  |                                                                            |                   |                |
| PREFEITURA MUNICIPAL DE MOSTARDAS                                                |                                                                            |                   |                |
| RUA BENTO GONÇALVES, Nº1020, FONE (51) 367 311 66                                |                                                                            |                   |                |
| OBRA:<br>Projeto Sede Oficina da Educação                                        | ESCALA:<br>Escala                                                          | ÁREA:<br>749,42 m | FORMATO:<br>A1 |
| DISCRIMINAÇÃO:<br>Projeto Arquitetônico                                          | REVISÃO: R.00 R.00<br>R.00 R.00                                            | PRANCHA:<br>01/01 |                |
| Sede Oficina da Educação                                                         |                                                                            |                   |                |
| ENDEREÇO:<br>Av. DR. Jorge Futuro, Quadra 09B, Lote 01<br>Centro MOSTARDAS<br>RS | Prefeito Municipal<br><br>Moisés Batista Pedone de Souza<br>RESP. TÉCNICO: |                   |                |
| COLABORAÇÃO:                                                                     |                                                                            |                   |                |
| DATA:<br>18/07/2022                                                              | Arquiteto e Urbanista Diego Vitorino, CAURS: A155917-6                     |                   |                |