


| Vigas |            |               |            |
|-------|------------|---------------|------------|
| Nome  | Seção (cm) | Elevação (cm) | Nível (cm) |
| VB5   | 20x40      | 30            | 245        |
| VB6   | 20x30      | 30            | 245        |
| VB7   | 20x30      | 30            | 245        |
| VC11  | 20x30      | 30            | 245        |

| Pilares |            |               |            |
|---------|------------|---------------|------------|
| Nome    | Seção (cm) | Elevação (cm) | Nível (cm) |
| P1      | 25x40      | 0             | 215        |
| P2      | 25x40      | 0             | 215        |
| P3      | 25x40      | 0             | 215        |
| P4      | 25x40      | 0             | 215        |
| P5      | 25x40      | 0             | 215        |
| P6      | 25x40      | 0             | 215        |
| P7      | 25x40      | 0             | 215        |
| P8      | 25x40      | 0             | 215        |
| P9      | 25x40      | 0             | 215        |
| P10     | 25x40      | 0             | 215        |
| P11     | 25x40      | 0             | 215        |
| P12     | 25x40      | 0             | 215        |
| P13     | 25x40      | 0             | 215        |
| P14     | 25x40      | 0             | 215        |
| P15     | 25x40      | 0             | 215        |
| P16     | 25x40      | 0             | 215        |
| P17     | 25x40      | 0             | 215        |
| P18     | 25x40      | 0             | 215        |
| P19     | 25x40      | 0             | 215        |
| P20     | 25x40      | 0             | 215        |
| P21     | 25x40      | 0             | 215        |
| P22     | 20x30      | 0             | 215        |
| P23     | 20x30      | 0             | 215        |
| P24     | 20x40      | 0             | 215        |
| P25     | 20x30      | 0             | 215        |
| P26     | 20x30      | 0             | 215        |
| P27     | 20x30      | 0             | 215        |
| P28     | 20x30      | 0             | 215        |
| P29     | 20x30      | 0             | 215        |
| P30     | 20x40      | 0             | 215        |
| P31     | 20x30      | 0             | 215        |

| Legenda dos pilares                                                                 |                 |
|-------------------------------------------------------------------------------------|-----------------|
|  | Pilar que morre |
|  | Pilar que passa |

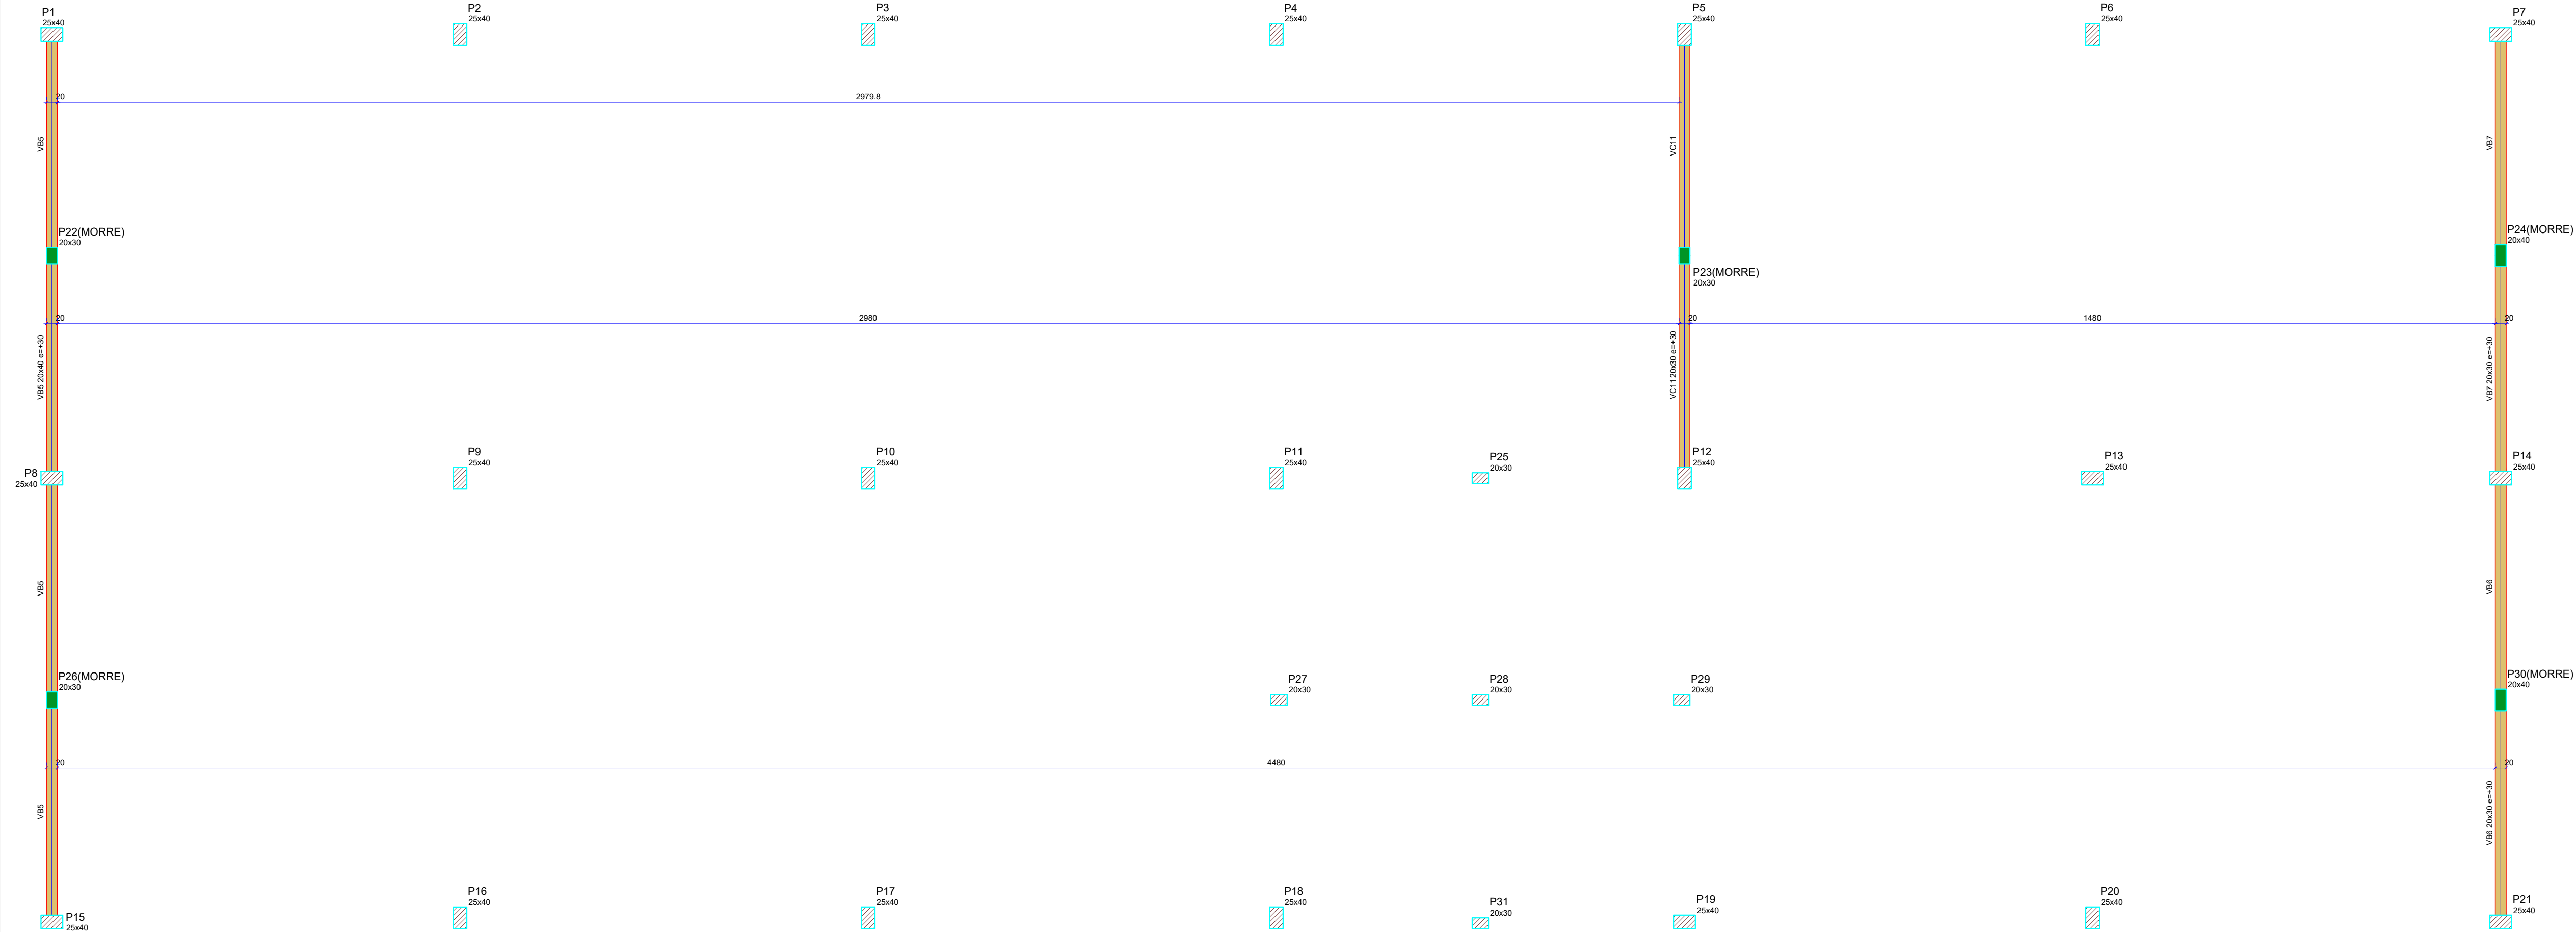

Forma Intermediária do Pavimento Cobertura (Nível 215)  
escala 1:50

|                                                                                       |  |          |  |                                           |  |          |  |
|---------------------------------------------------------------------------------------|--|----------|--|-------------------------------------------|--|----------|--|
|  |  |          |  | PREFEITURA MUNICIPAL DE MOSTARDAS         |  |          |  |
| RUA BENTO GONÇALVES, Nº1020, FONE (51) 367 311 66                                     |  |          |  |                                           |  |          |  |
| OBRA:                                                                                 |  | ESCALA:  |  | ÁREA:                                     |  | FORMATO: |  |
| Execução de Garagem da Sec. de Educação                                               |  | Indicada |  | 150 m²                                    |  | A1       |  |
| DISCRIMINAÇÃO:                                                                        |  | REVISÃO: |  | PRANCHAS:                                 |  |          |  |
| PRANCHA DE FOLHA                                                                      |  | R-00     |  | 02/04                                     |  |          |  |
| Garagem da Sec. Municipal de Educação - SME                                           |  |          |  | Prefeito Municipal                        |  |          |  |
| ENDEREÇO:                                                                             |  |          |  | RESP. TÉCNICO:                            |  |          |  |
| Av. Dr. Jorge Futuro<br>BAHRQ Centro - Mostardas/RS                                   |  |          |  | Moisés Batista Pedone de Souza            |  |          |  |
| COLABORAÇÃO:                                                                          |  |          |  | Engº Civil Alexsô Rotava, CREA-RS: 236397 |  |          |  |
| DATA:                                                                                 |  |          |  |                                           |  |          |  |
| Agosto/2022                                                                           |  |          |  |                                           |  |          |  |