


Vigas			
Nome	Seção (cm)	Elevação (cm)	Nível (cm)
VB1	20x40	0	450
VC1	20x50	0	450
VC2	20x40	0	450
VC3	20x50	0	450
VC4	20x50	0	450
VC5	20x50	0	450
VC6	20x40	0	450

Pilares			
Nome	Seção (cm)	Elevação (cm)	Nível (cm)
P1	25x40	0	450
P2	25x40	0	450
P3	25x40	0	450
P4	25x40	0	450
P5	25x40	0	450
P6	25x40	0	450
P7	25x40	0	450
P8	25x40	0	450
P9	25x40	0	450
P10	25x40	0	450
P11	25x40	0	450
P12	25x40	0	450
P13	25x40	0	450
P14	25x40	0	450
P15	25x40	0	450
P16	25x40	0	450
P17	25x40	0	450
P18	25x40	0	450
P19	25x40	0	450
P20	25x40	0	450
P21	25x40	0	450

Legenda dos pilares	
	Pilar que morre

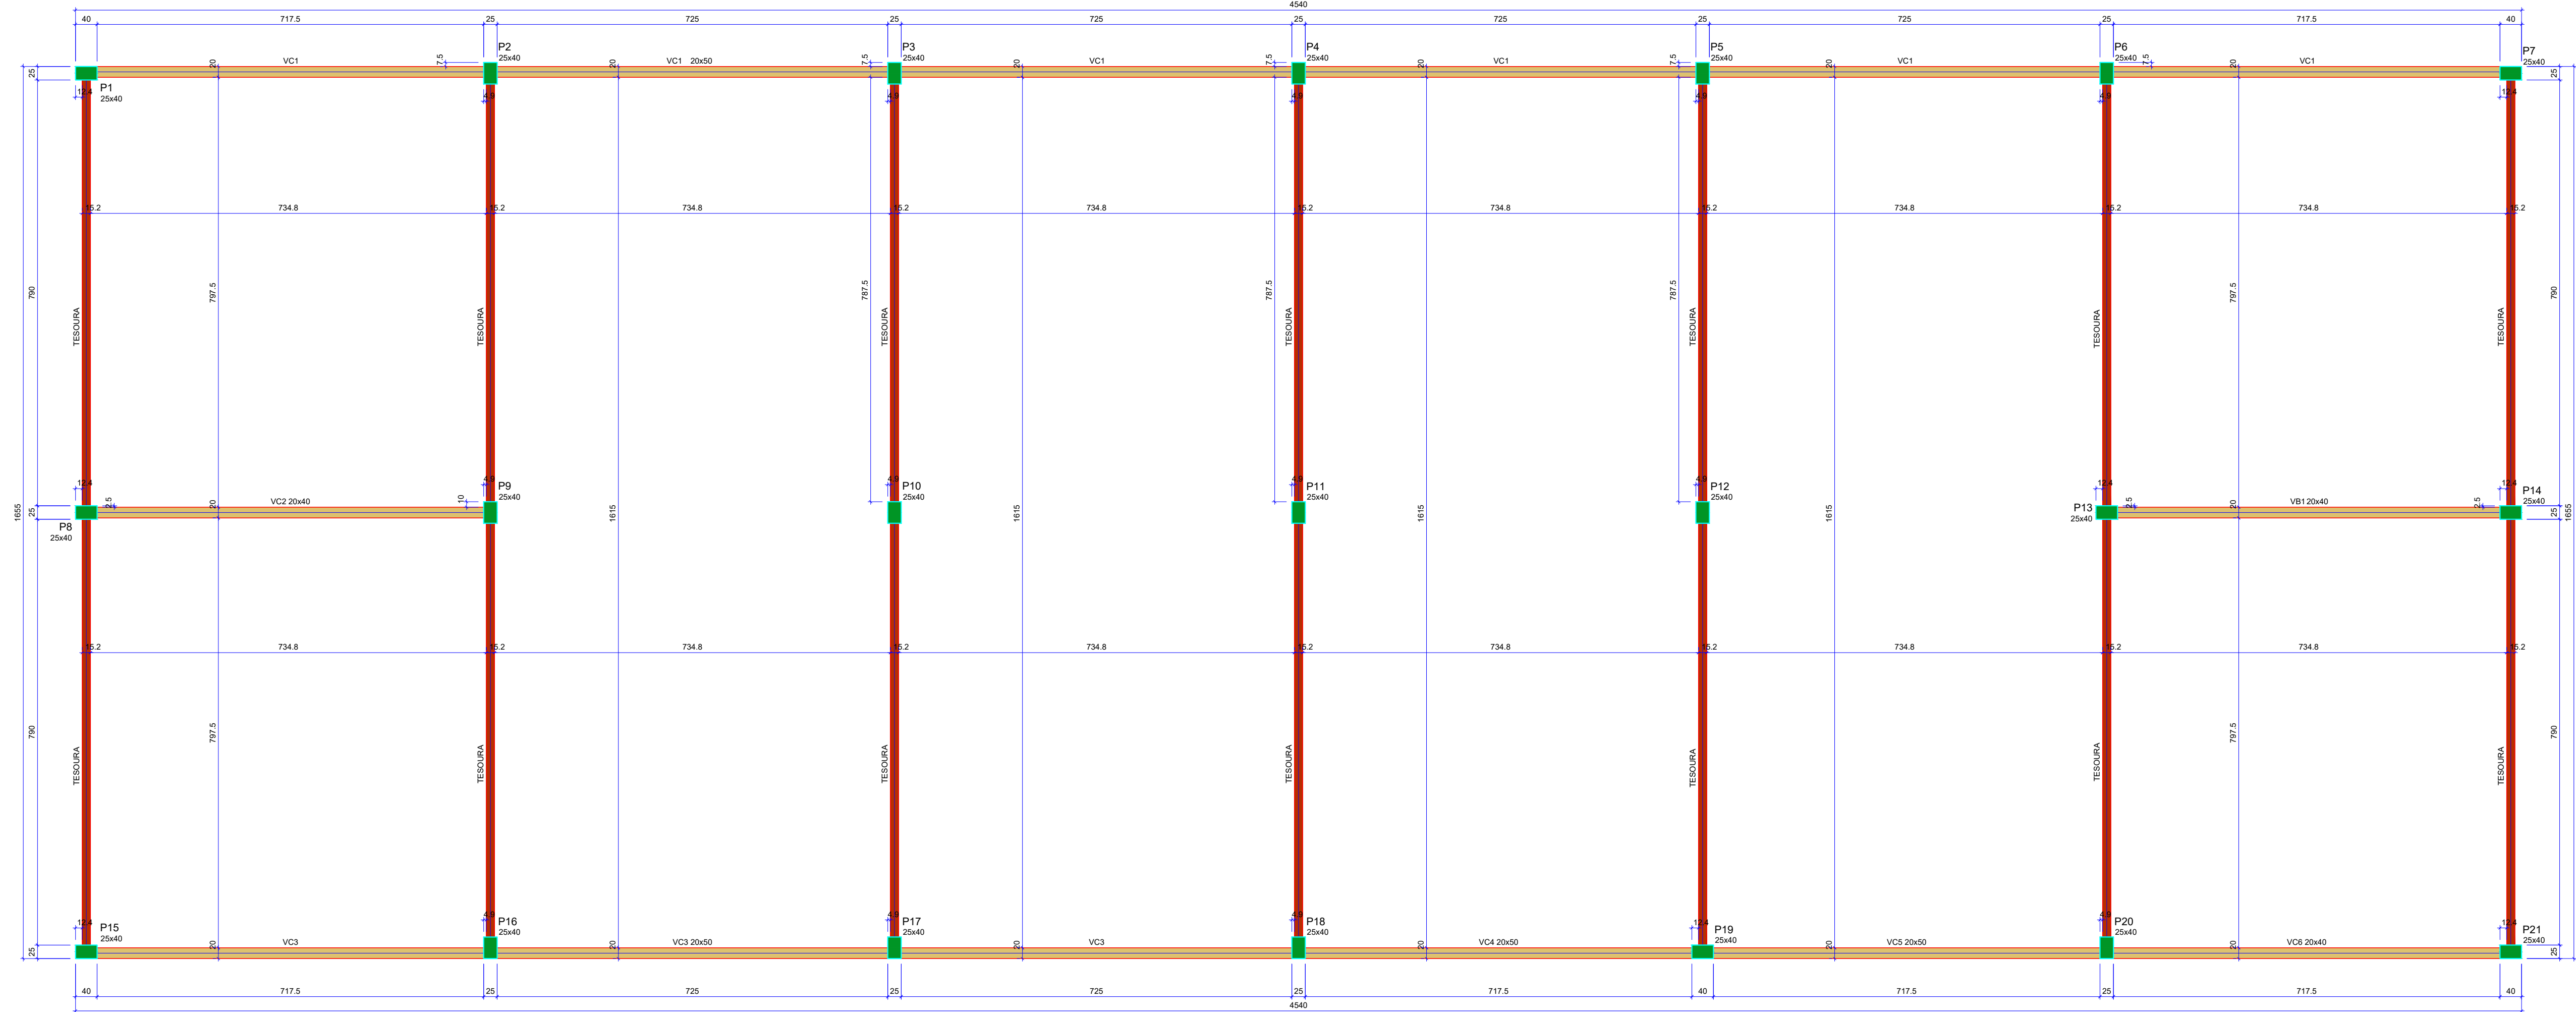

Forma do Pavimento Cobertura (Nível 450)

 PREFEITURA MUNICIPAL DE MOSTARDAS			
RUA BENTO GONÇALVES, Nº1020, FONE (51) 367 311 66			
DATA: Execução de Garagem da Sec. de Educação	ESCALA: Indicada	ÁREA: 750 m²	FORMATO: A1
DISCRIMINAÇÃO: GARAGEM DE FERRA	REVISÃO: 0.00	PRORRATA: 04/04	
Garagem da Sec. Municipal de Educação - SME			
ENDEREÇO: Av. Dr. Jorge Futuro BAIRRO Centro - Mostardas/RS		Prefeitura Municipal Molise Batista Pedone de Souza RESP. TÉCNICO	
COLABORAÇÃO:		Engº Civil Aivaldo Ratoval, CREA-RS. 236397	
DATA: Agosto/2022			