



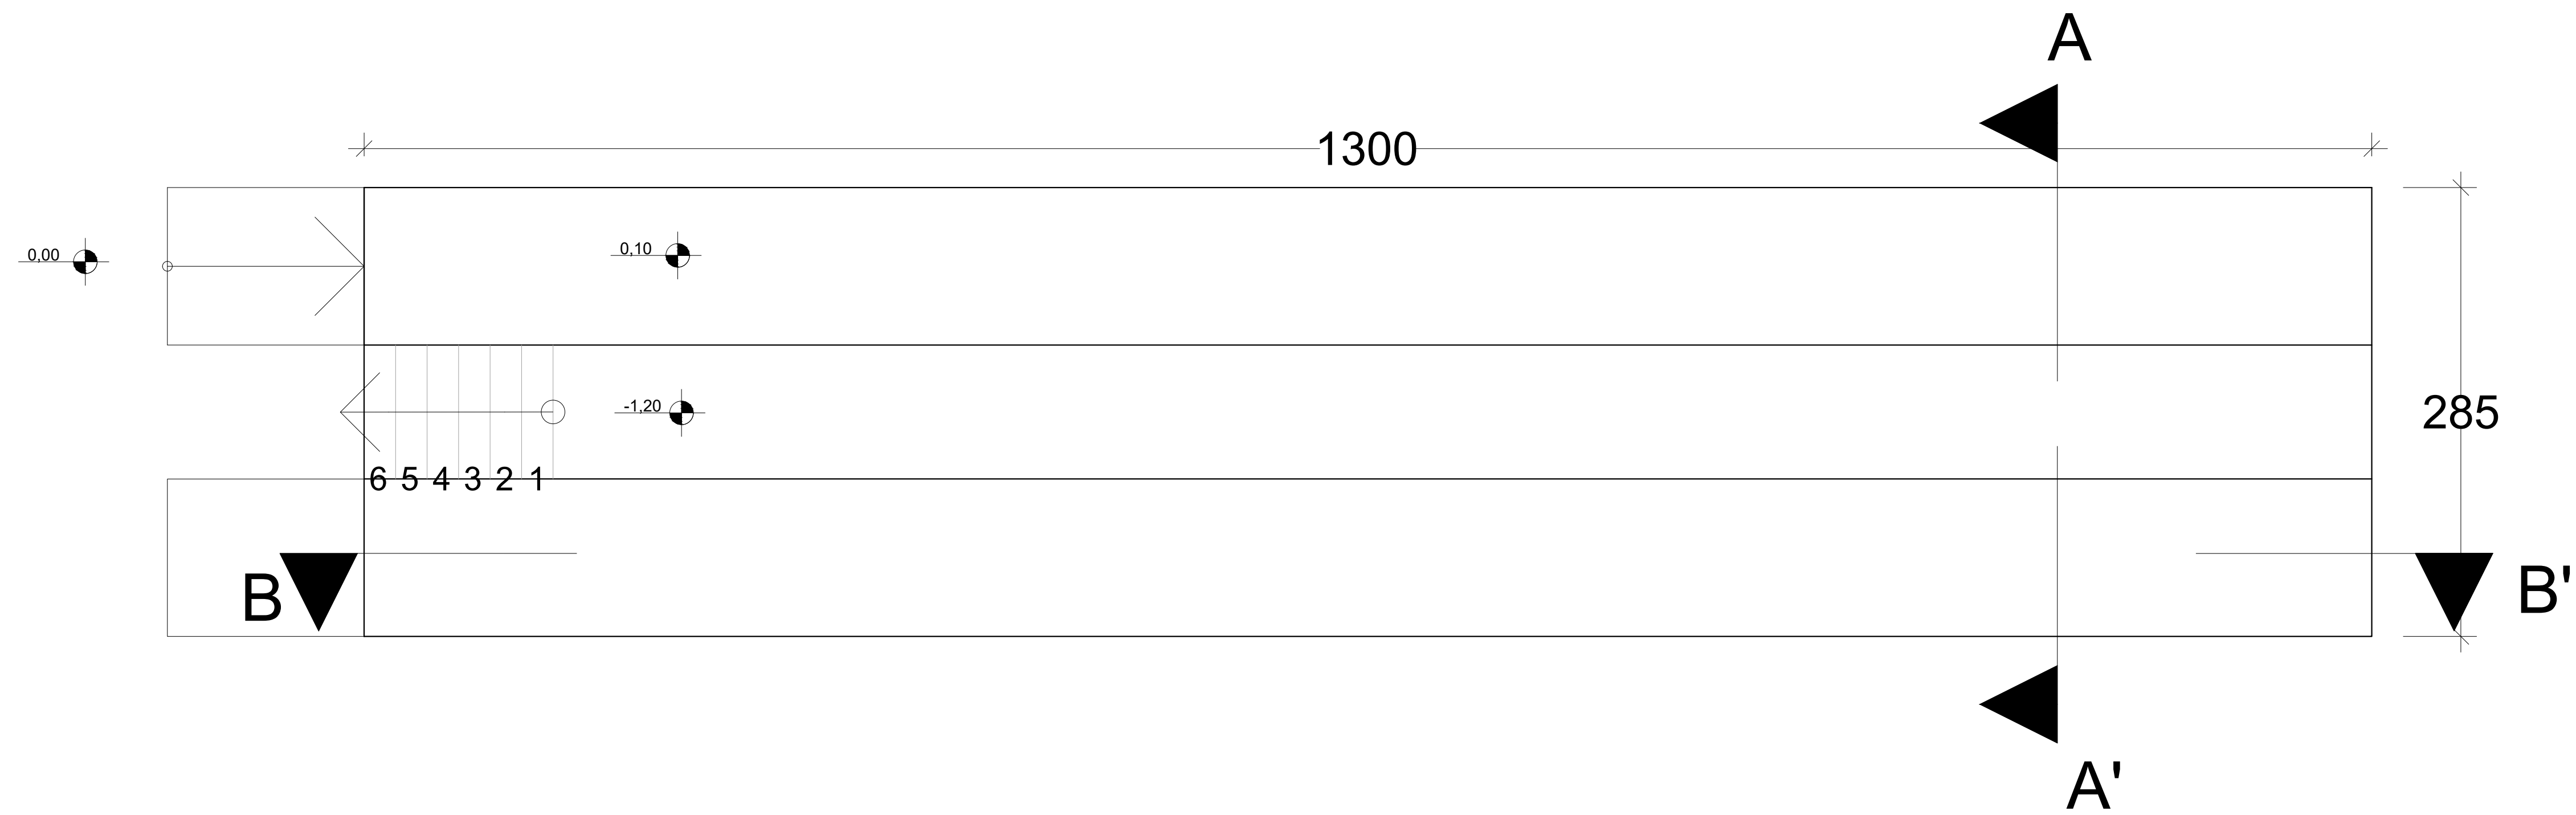

Planta Baixa
Sem Escala

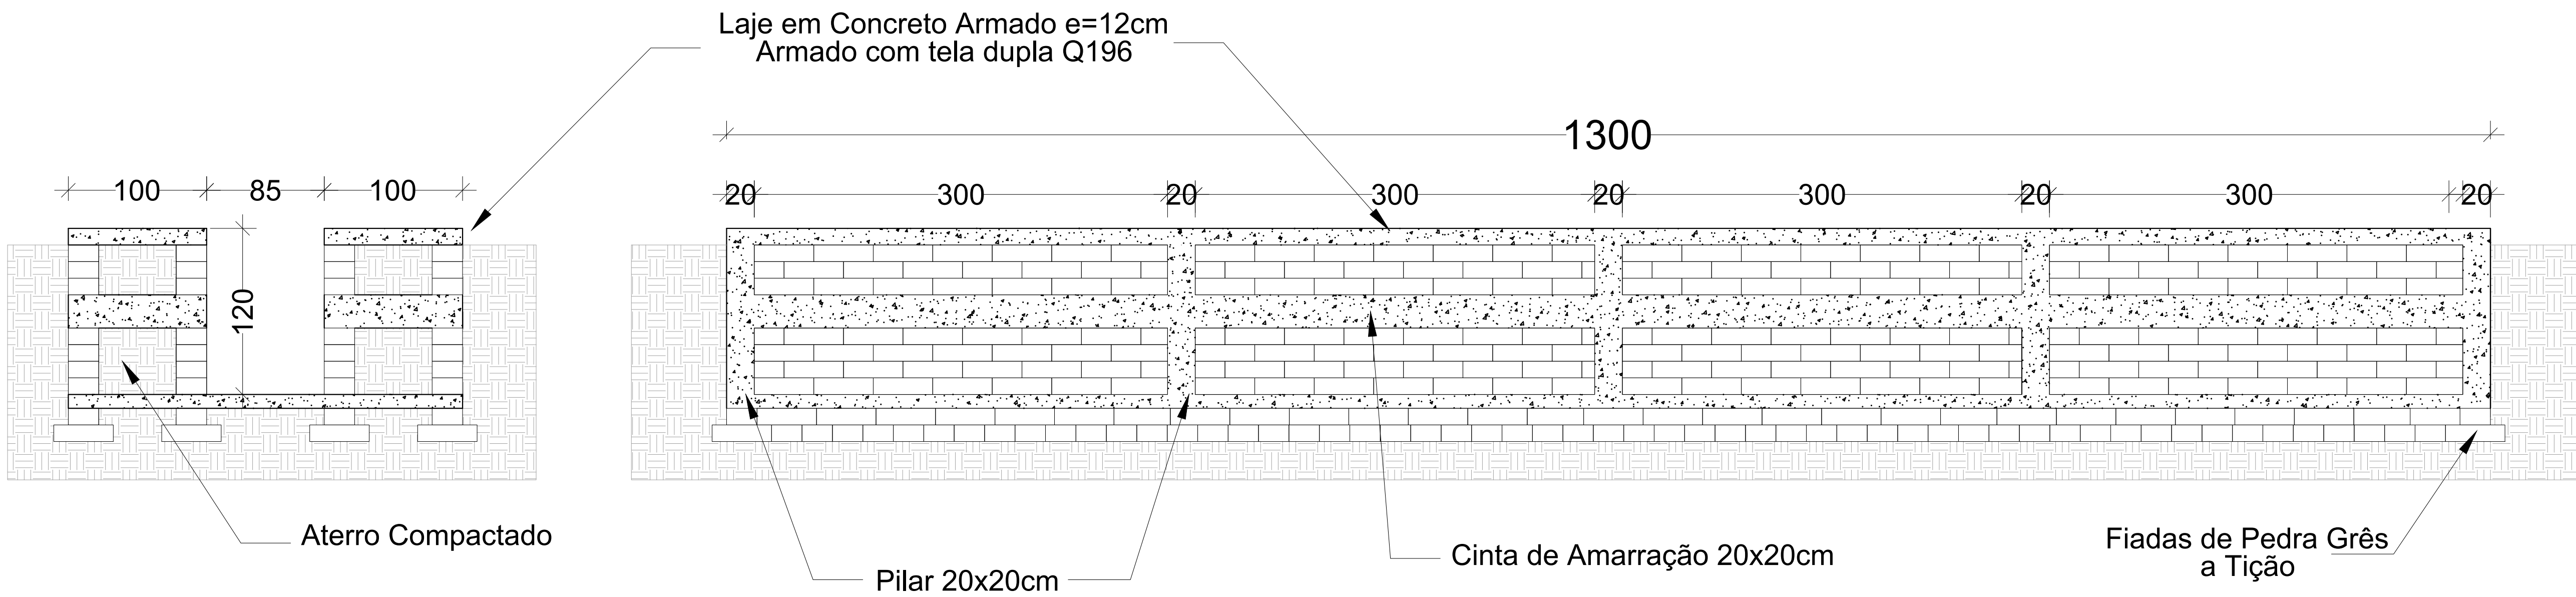

A-A'
Sem Escala

B-B'
Sem Escala

PREFEITURA MUNICIPAL DE MOSTARDAS			
RUA BENTO GONÇALVES, Nº1020, FONE (51) 367 311 66			
OBRA: Execução de Garagem da Sec. de Educação	ESCALA: Indicada	ÁREA: 750 m²	FORMATO: A1
DISCRIMINAÇÃO: RAMPA DE LAVAGEM	REVISÃO: R00	PRANCHAS: 01/01	
ENDEREÇO: Av. Dr. Jorge Furtado BAIRRO: Centro - Mostardas/RS		Garagem da Sec. Municipal de Educação - SME	
COLABORAÇÃO:		RESP. TÉCNICO: Moisés Batista Pedone de Souza	
DATA: Agosto/2022		Engº Civil: Alexsandro Rotava, CREA-RS: 236397	