


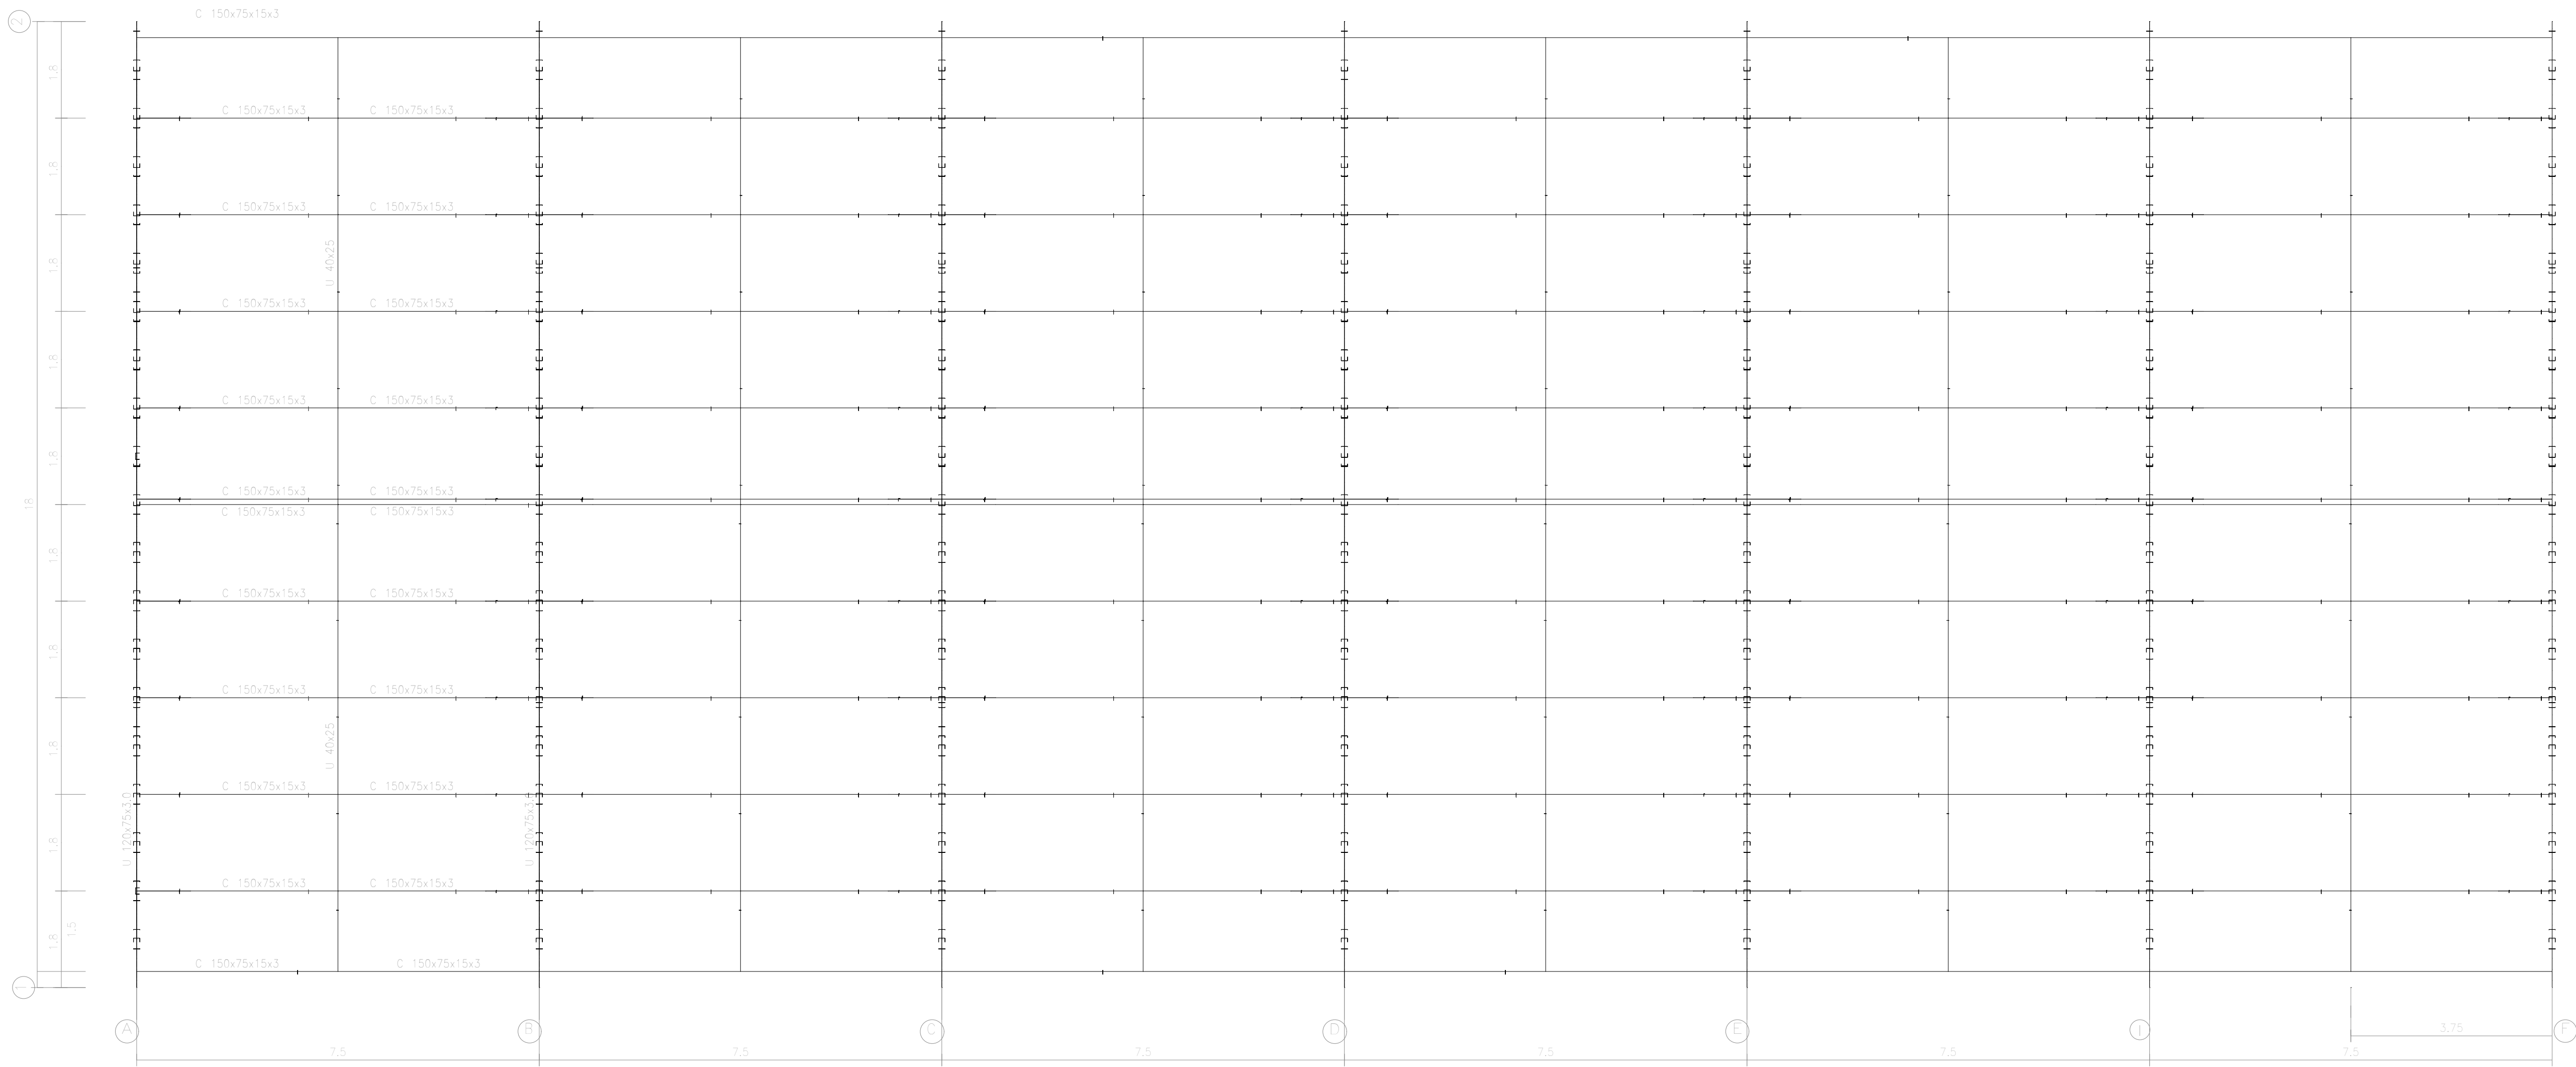


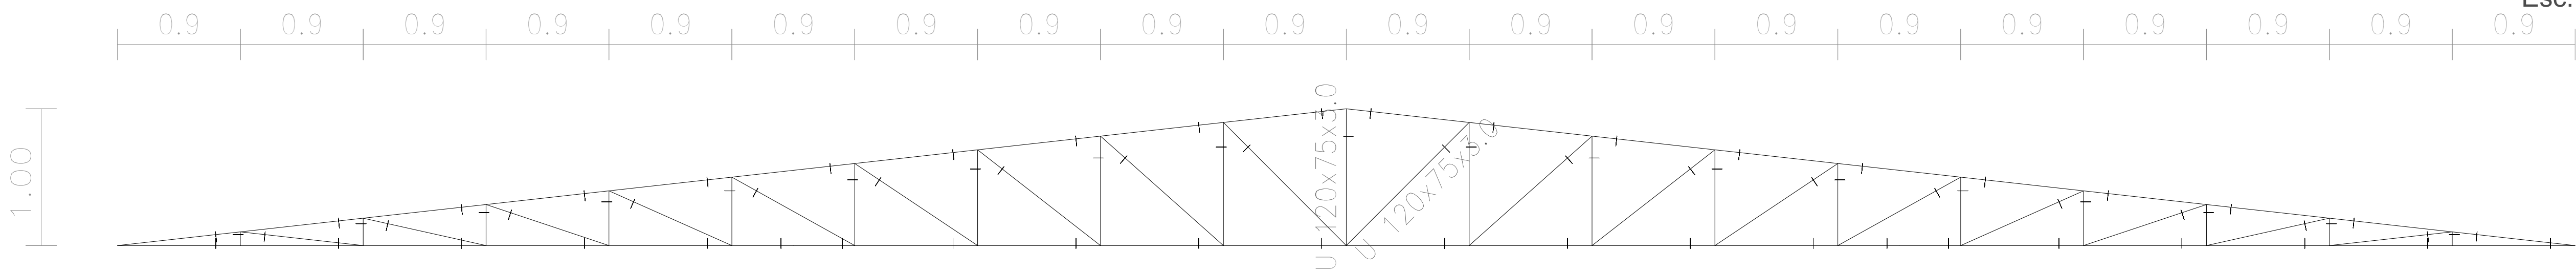

Planta Baixa
Esc: 1:50

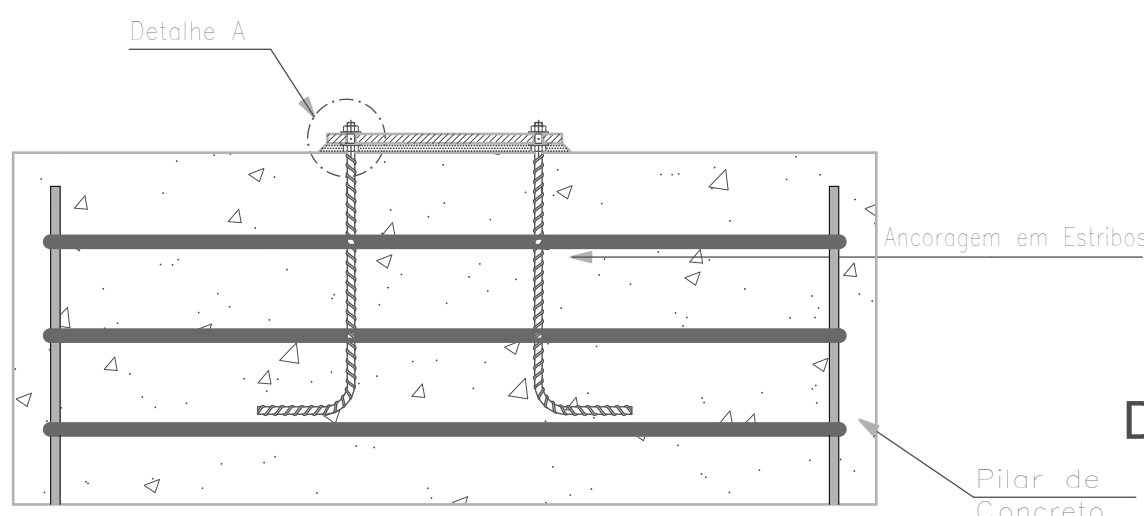

Detalhe Tesoura
Esc: 1:20

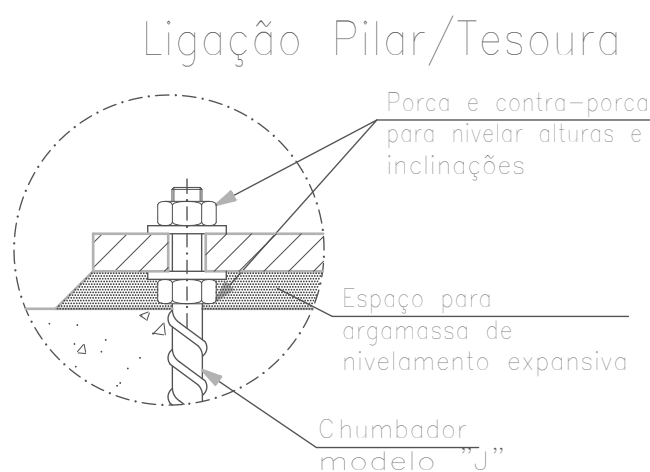

Detalhe Fixação

			
PREFEITURA MUNICIPAL DE MOSTARDAS			
RUA BENTO GONÇALVES, Nº1020, FONE (51) 367 311 66			
OBRA: Execução de Garagem da Sec. de Educação	ESCALA: Indicada	ÁREA: 150 m²	FORMATO: A1
DISCRIMINAÇÃO: TELHADO METÁLICO	REVISÃO: R00	PRIMEIRA 02/02	
Garagem da Sec. Municipal de Educação - SME			
ENDEREÇO: Av. Dr. Jorge Futuro BAIRRO Centro - Mostardas/RS	PREFEITO MUNICIPAL: Moisés Batista Pedone de Souza		
COLABORAÇÃO:	RESP. TÉCNICO: Eng.º Civil Alexsandro Rato, CREA-RS: 236397		
DATA: Agosto/2022			