

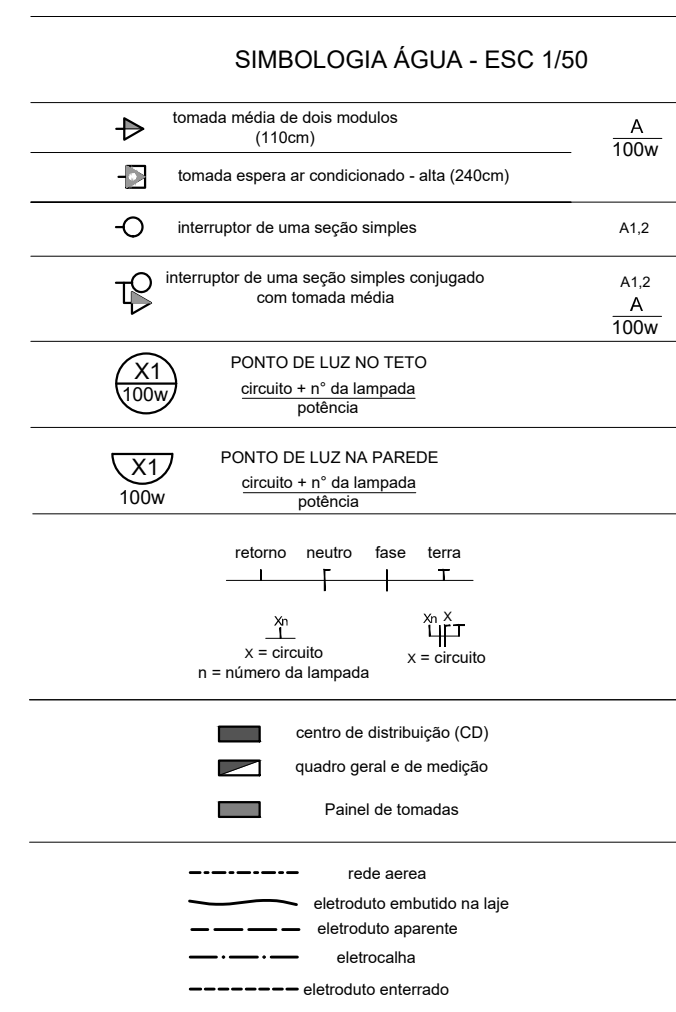


ES												

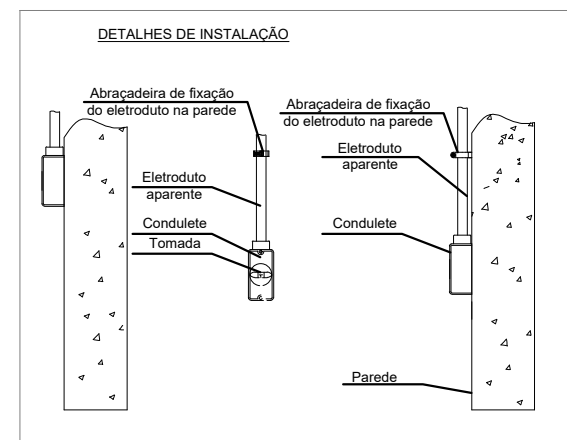

Informações:
 Todos os materiais a serem utilizados nas instalações deverão atender as normas específicas padrão ABNT. Quando aplicável os materiais deverão ter certificação do INMETRO.
 Os eletrodutos embutidos na laje serão do tipo corrugado de 25mm
 Os eletrodutos de sobrepor deverão ser rígidos 25mm.
 Os condutores indicados deverão ser do tipo cabo flexível, isolado para no mínimo 750V, unipolares ou multipolares conforme o caso.

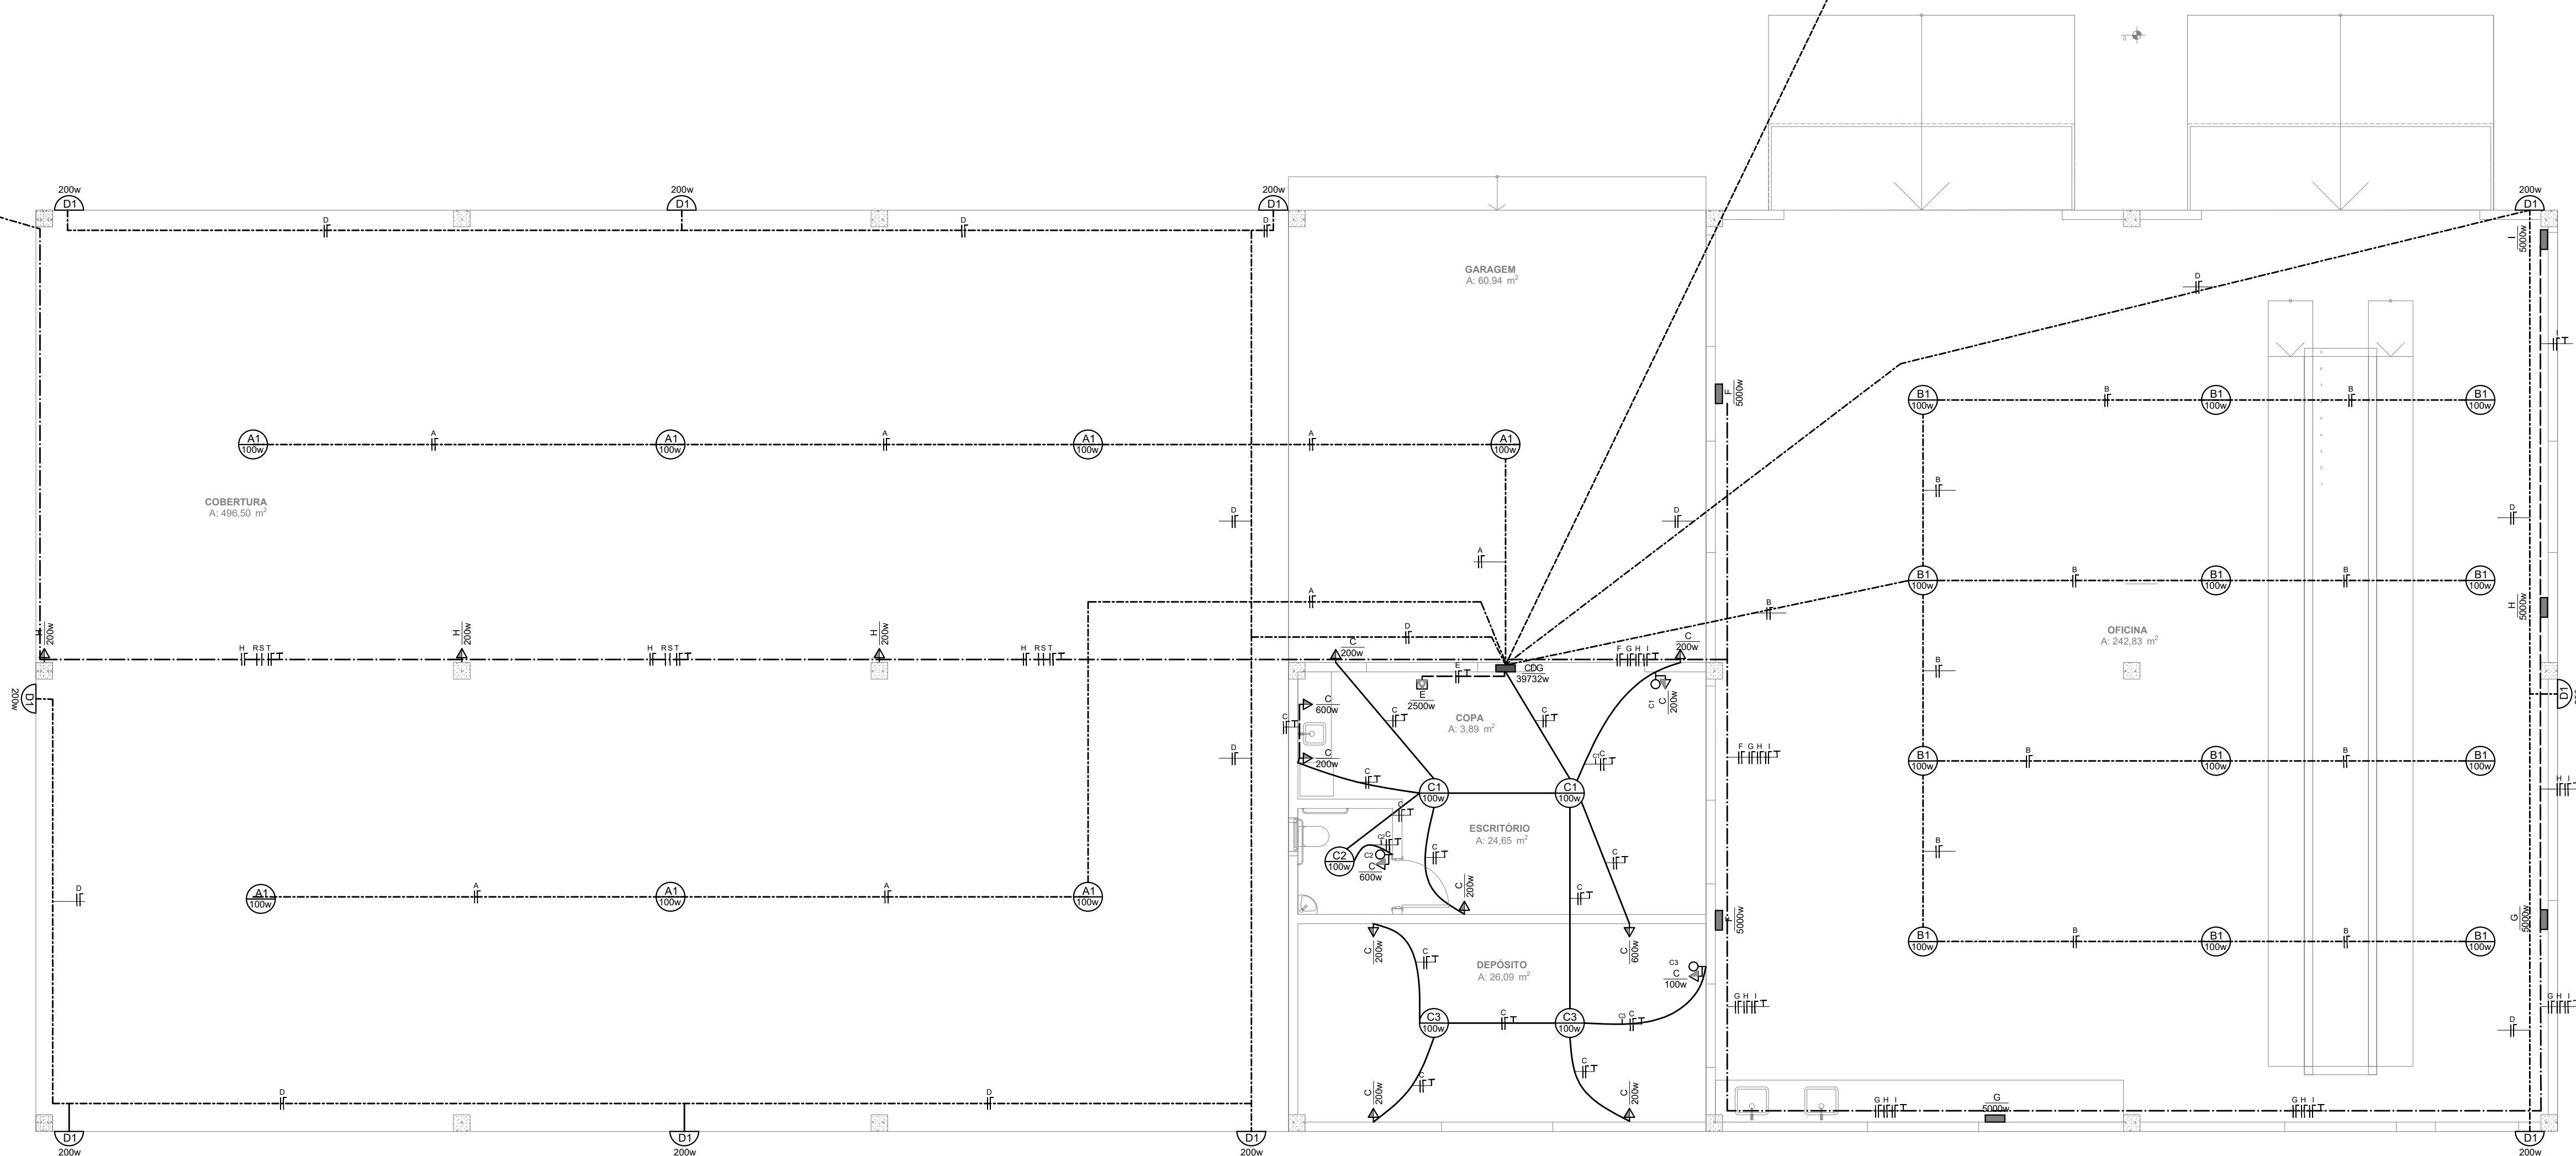

		PREFEITURA MUNICIPAL DE MOSTARDAS	
RUA BENTO GONÇALVES, Nº1020, FONE (51) 367 311 66			
GêRA: Exercício da garagem da sec. de educação	ESCALA: 1/75	ÁREA: 170 m²	FORMATO: A4
DISCRIMINAÇÃO: VIDE PRANCHA	REVISÃO: R.00 R.00 R.00 R.00	PRANCHA: ELE 01/01	
Garagem da Sec. Municipal de Educação - SME			
ENDEREÇO: Av. Doutor Jorge Furlato, s/n Bairro centro, Mostardas-RS		Prefeito Municipal Moisés Batista Pedron de Souza	
COLABORAÇÃO: 		RESP. TÉCNICO: 	
DATA: AGOSTO/2022		Engº Cívil FELIPE FAVRETTI, CREA-RS: 222320	