


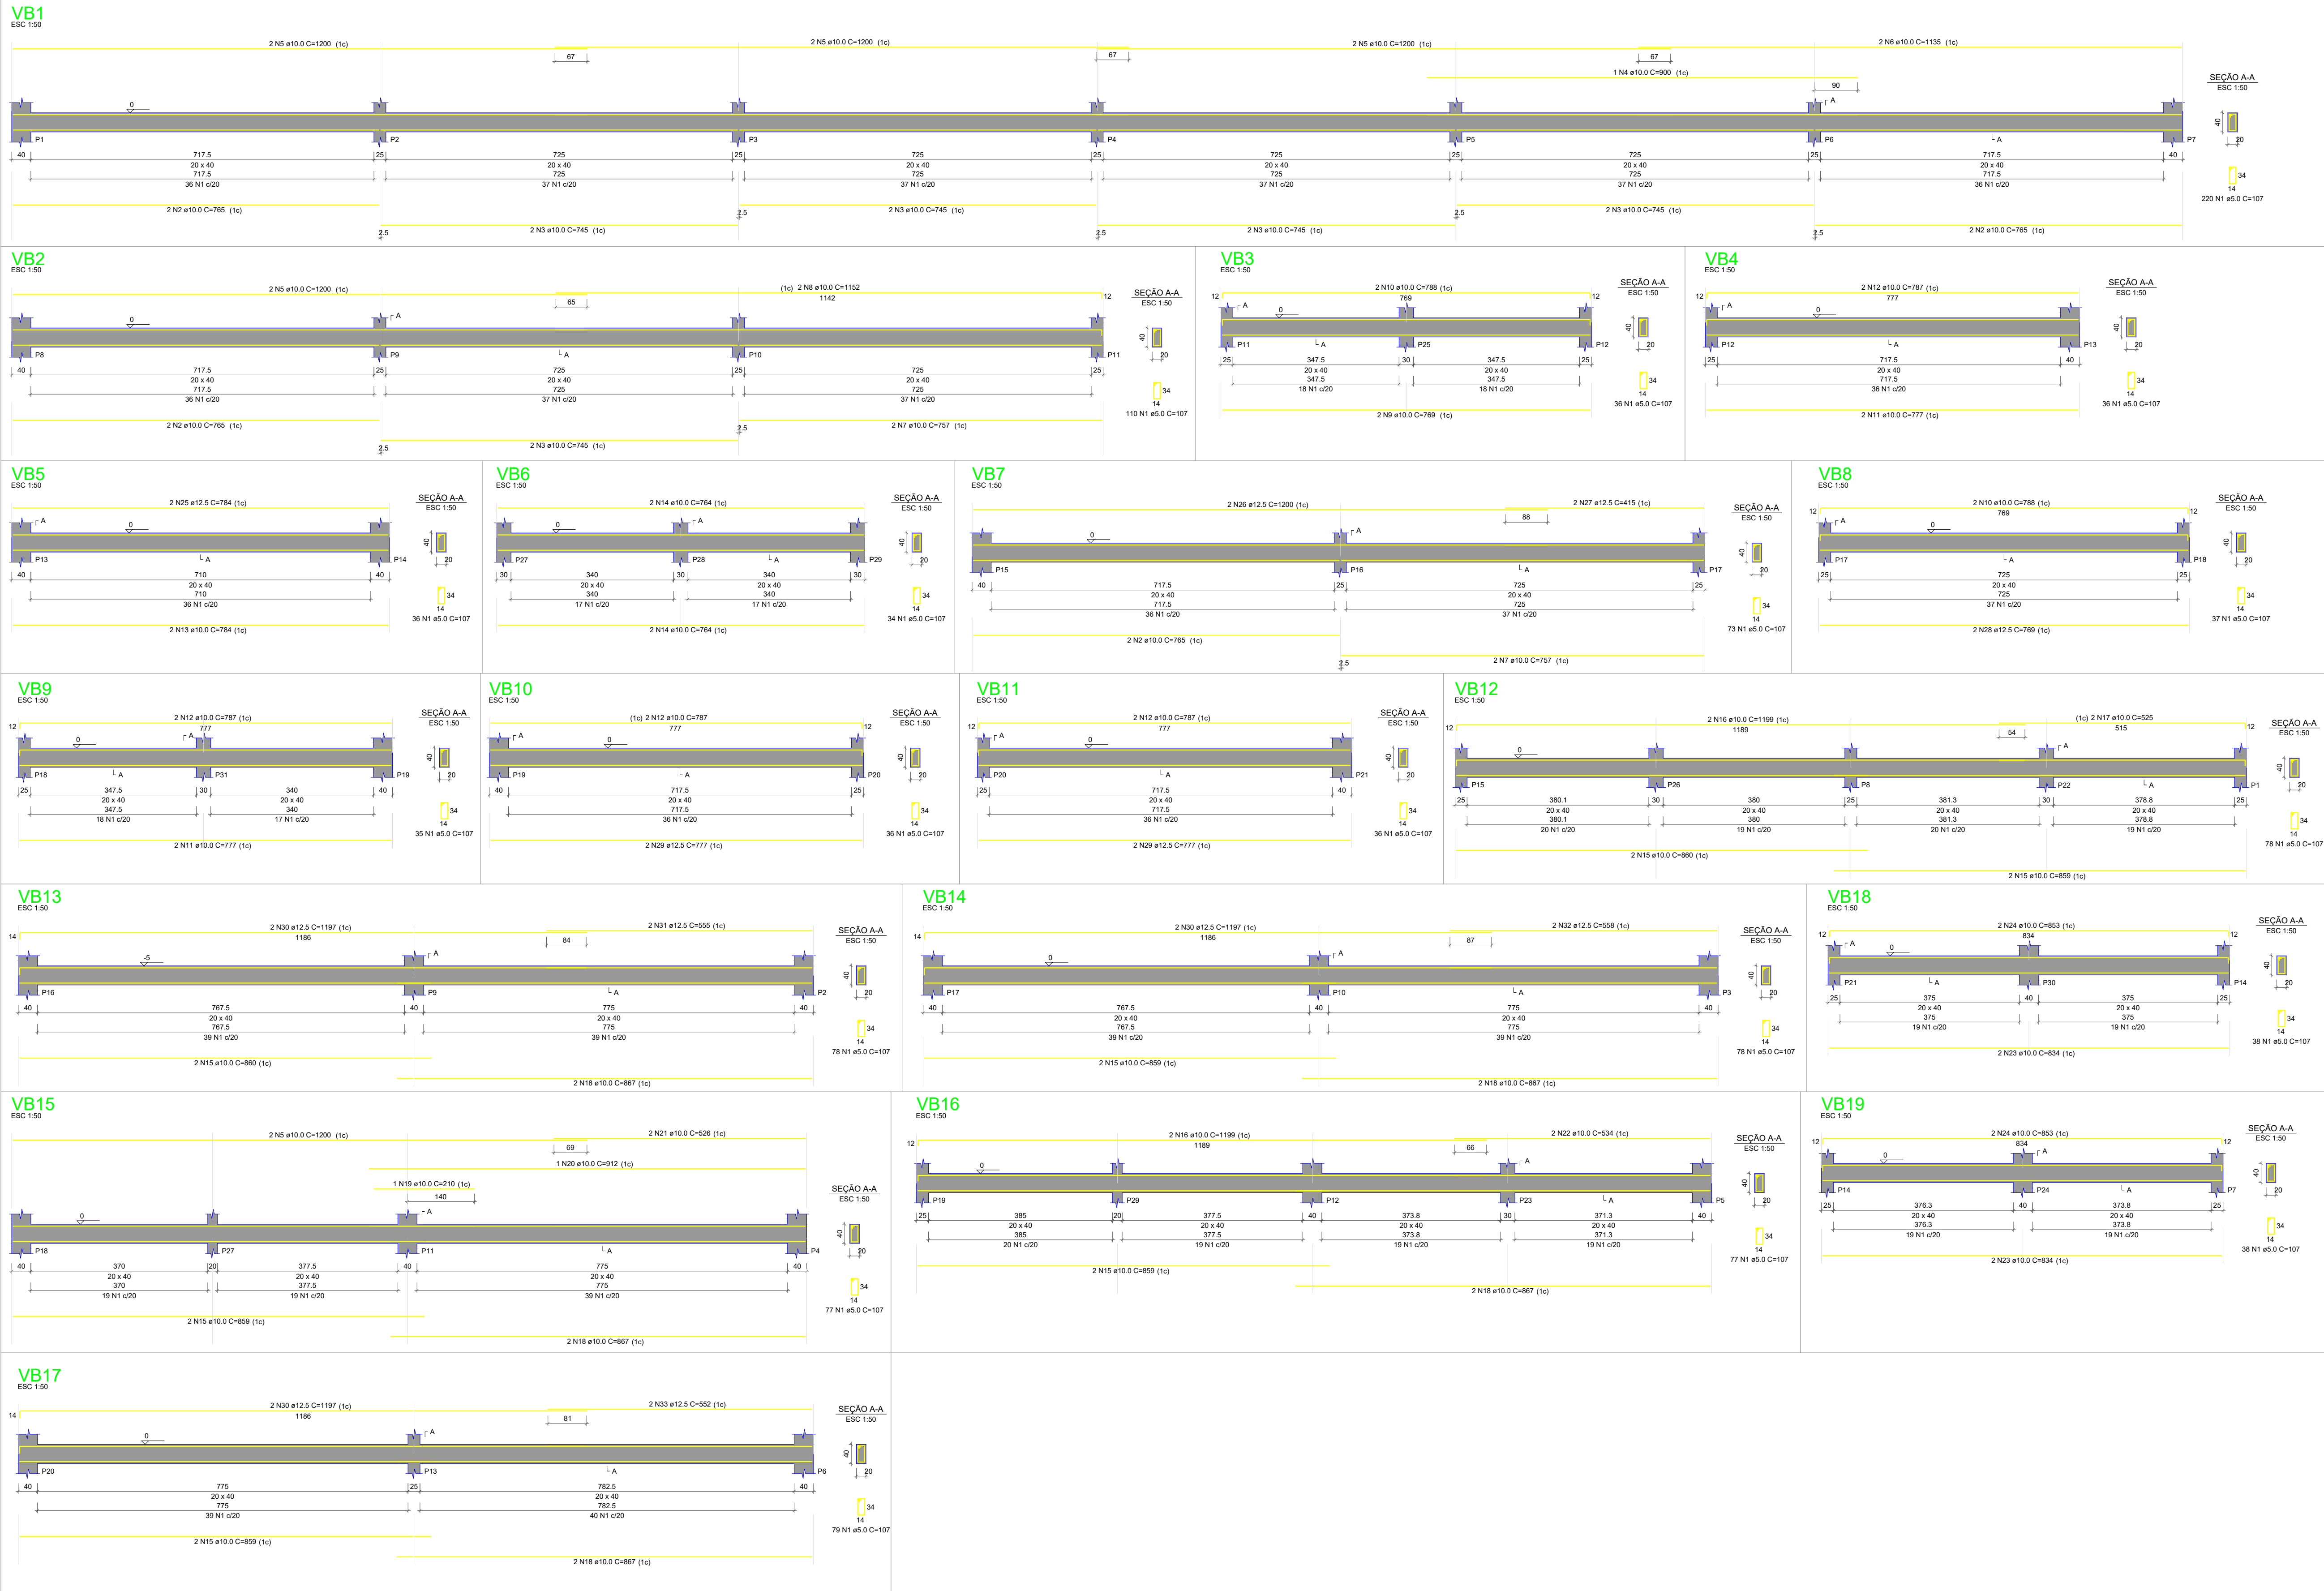

RESUMO DO AÇO

AÇO	DIAM (mm)	C.TOTAL (m)	PESO + 10% (kg)
CA50	10.0	893.3	605.8
CA60	5.0	199.6	211.5
CA60		1318.2	223.5
PESO TOTAL (kg)			
CA50	817.3		
CA60	223.5		

Volume de concreto (C-25) = 20.99 m³

PREFEITURA MUNICIPAL DE MOSTARDAS

RUA BENTO GONÇALVES, Nº1020, FONE: (51) 367 311 66

OBRA: Execução de Garagem da Sec. de Educação

ESCALA: Indicada

ÁREA: 720 m²

FORMATO: A4

DISCRIMINAÇÃO: ESTRUTURAL

REVISÃO: R:00

PRANCHAS: 02/04

ENDEREÇO: Av. Dr. Jorge Furtado
BAIRRO Centro - Mostardas/RS

RESP. TÉCNICO: Moisés Batista Pedone de Souza

COLABORAÇÃO:

DATA: Agosto/2022

Engº Civil Akleus Rotava, CREA-RS: 236397