


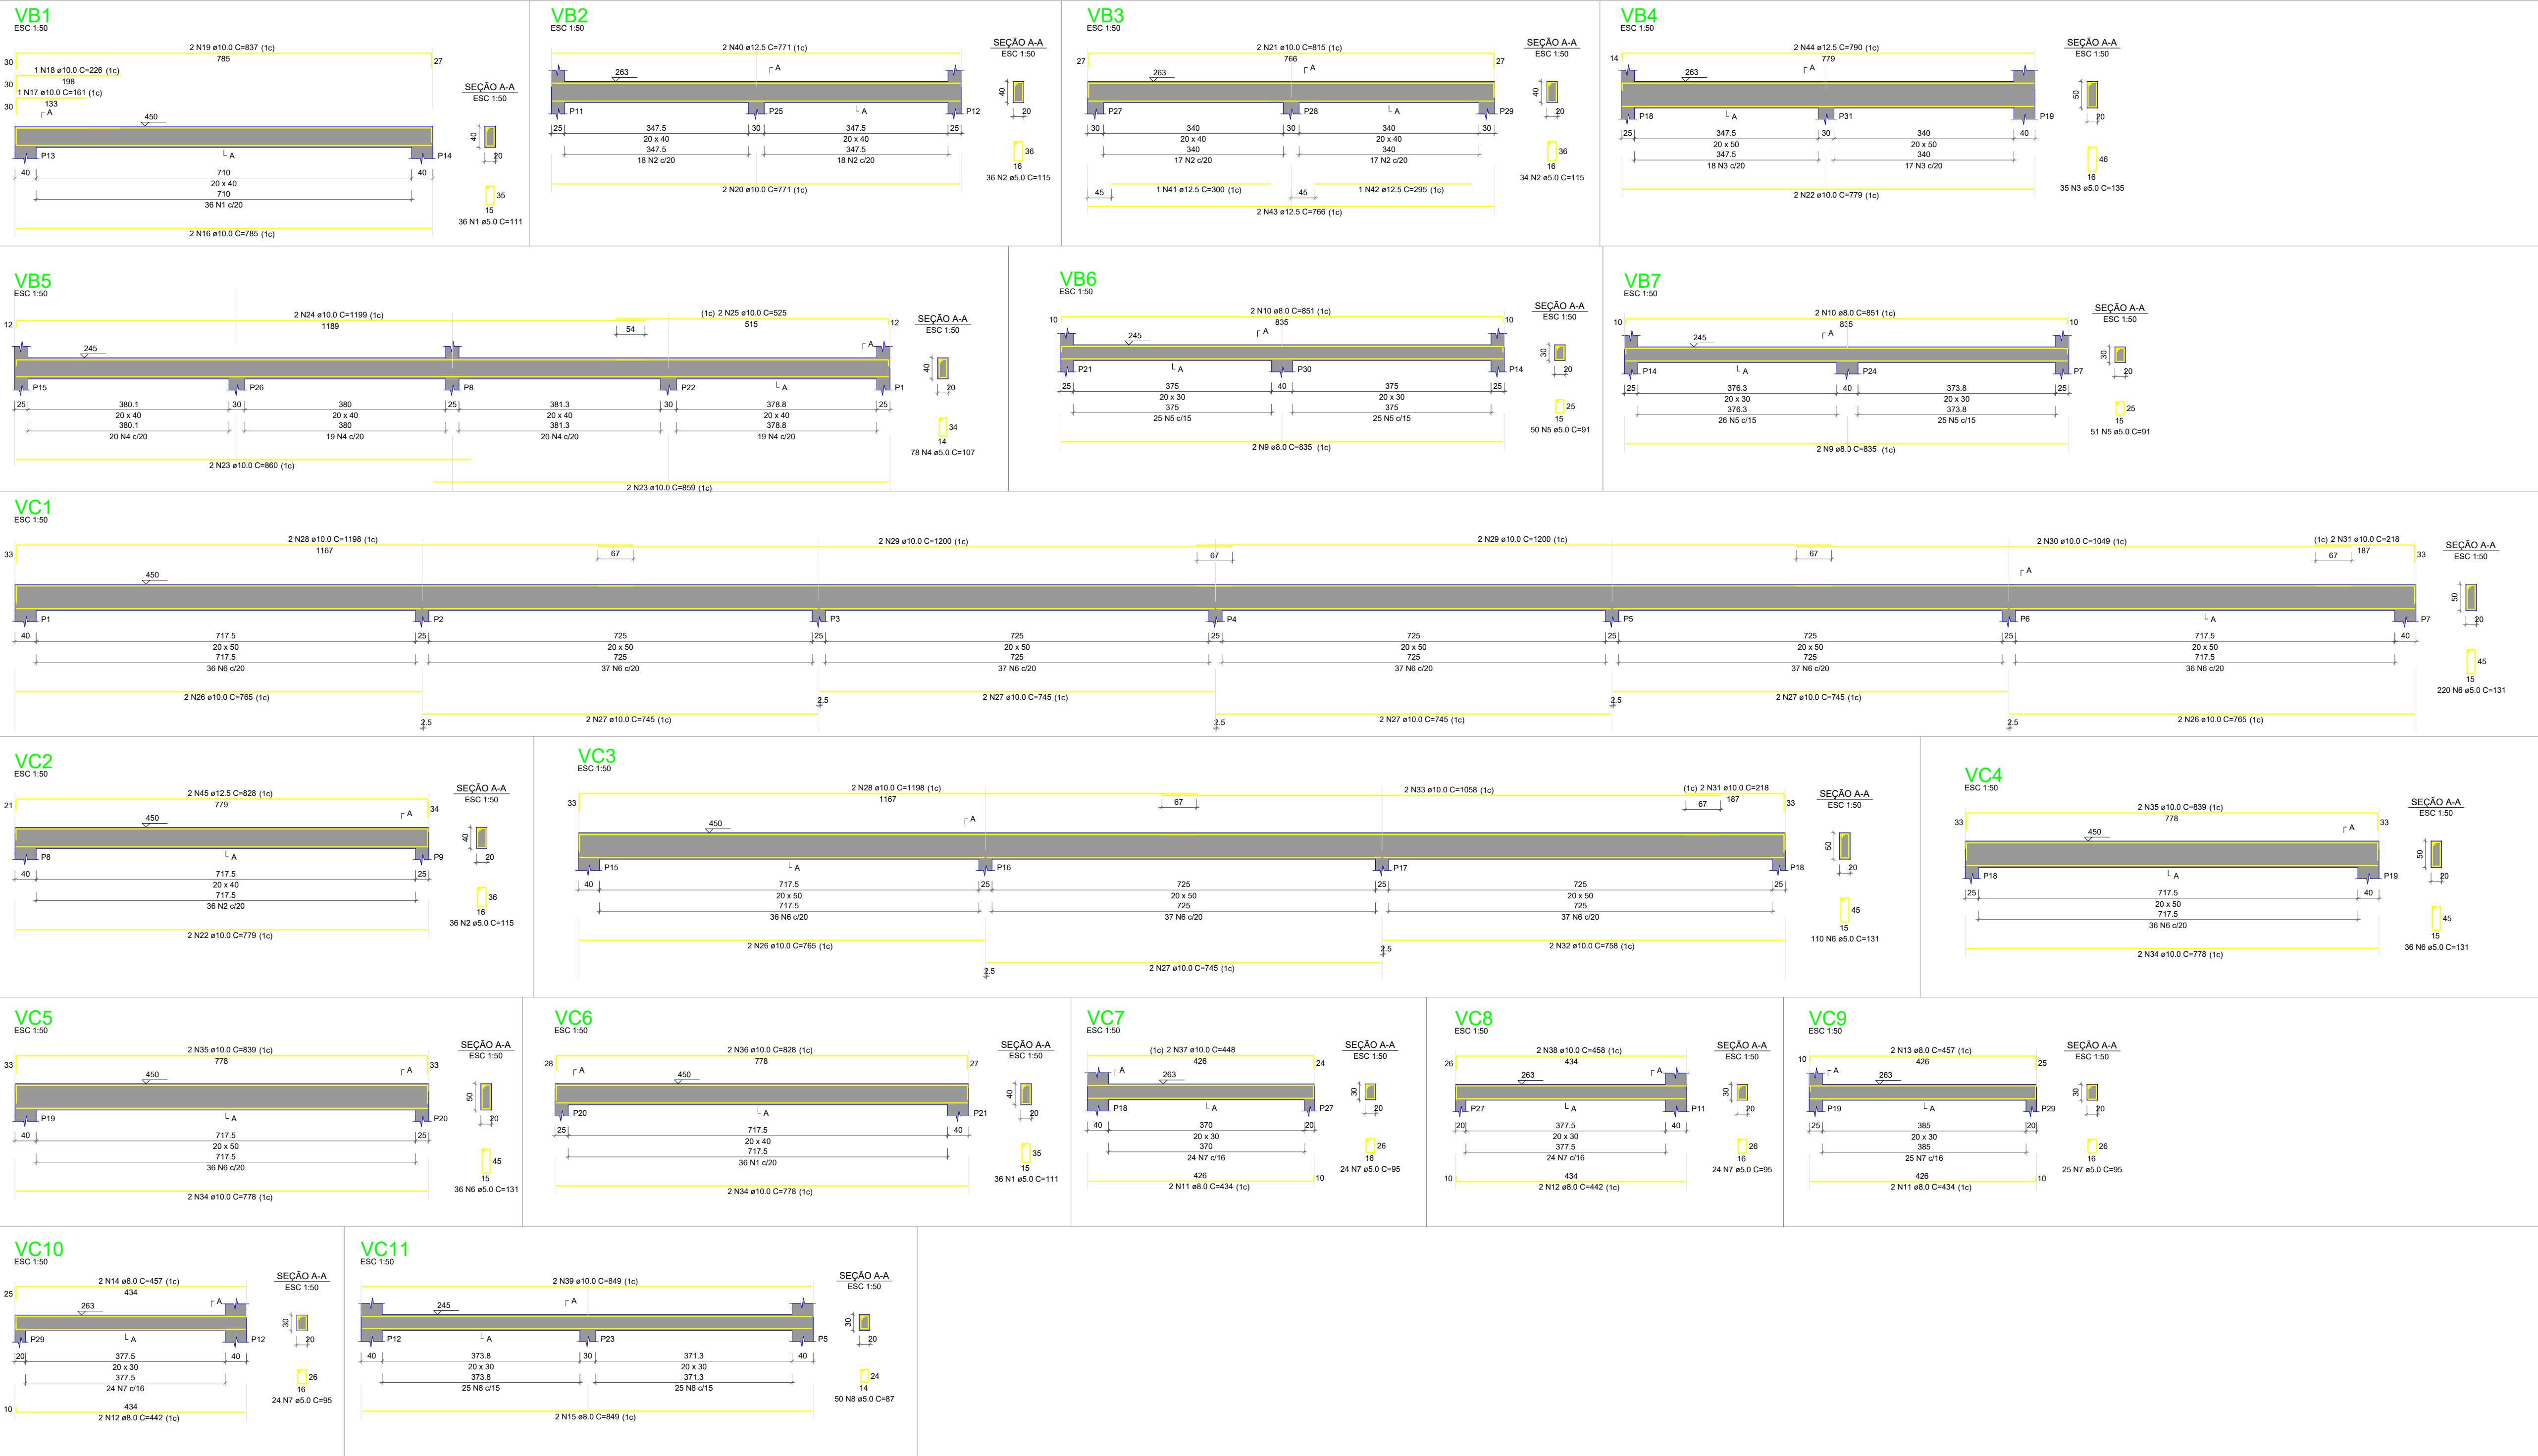

RESUMO DO AÇO			
AÇO	DIAM (mm)	C.TOTAL (m)	PESO + 10% (kg)
CA50	8.0	137.7	59.8
	10.0	582.3	394.9
CA60	12.5	69	73.2
	5.0	1086.7	184.2
PESO TOTAL (kg)			
CA50	527.9		
CA60	184.2		

Volume de concreto (C-25) = 16.18 m³

			
PREFEITURA MUNICIPAL DE MOSTARDAS			
RUA BENTO GONÇALVES, Nº1020, FONE (51) 367 311 66			
OBRA: Execução de Garagem da Sec. de Educação	ESCALA: Indicada	ÁREA: 1750 m²	FORMATO: A1
DISCRIMINAÇÃO: ESTRUTURAL	REVISÃO: R:00	PRIMEIRA 03/04	
Garagem da Sec. Municipal de Educação - SME		Prefeito Municipal	
ENDEREÇO: Av. Dr. Jorge Futuro BAIRRO: Centro - Mostardas/RS		Moisés Batista Pedone de Souza	
COLABORAÇÃO:		RESP. TÉCNICO:	
DATA: Agosto/2022		Eng.º Civil Alexsô Ratoava, CREA-RS: 236397	