



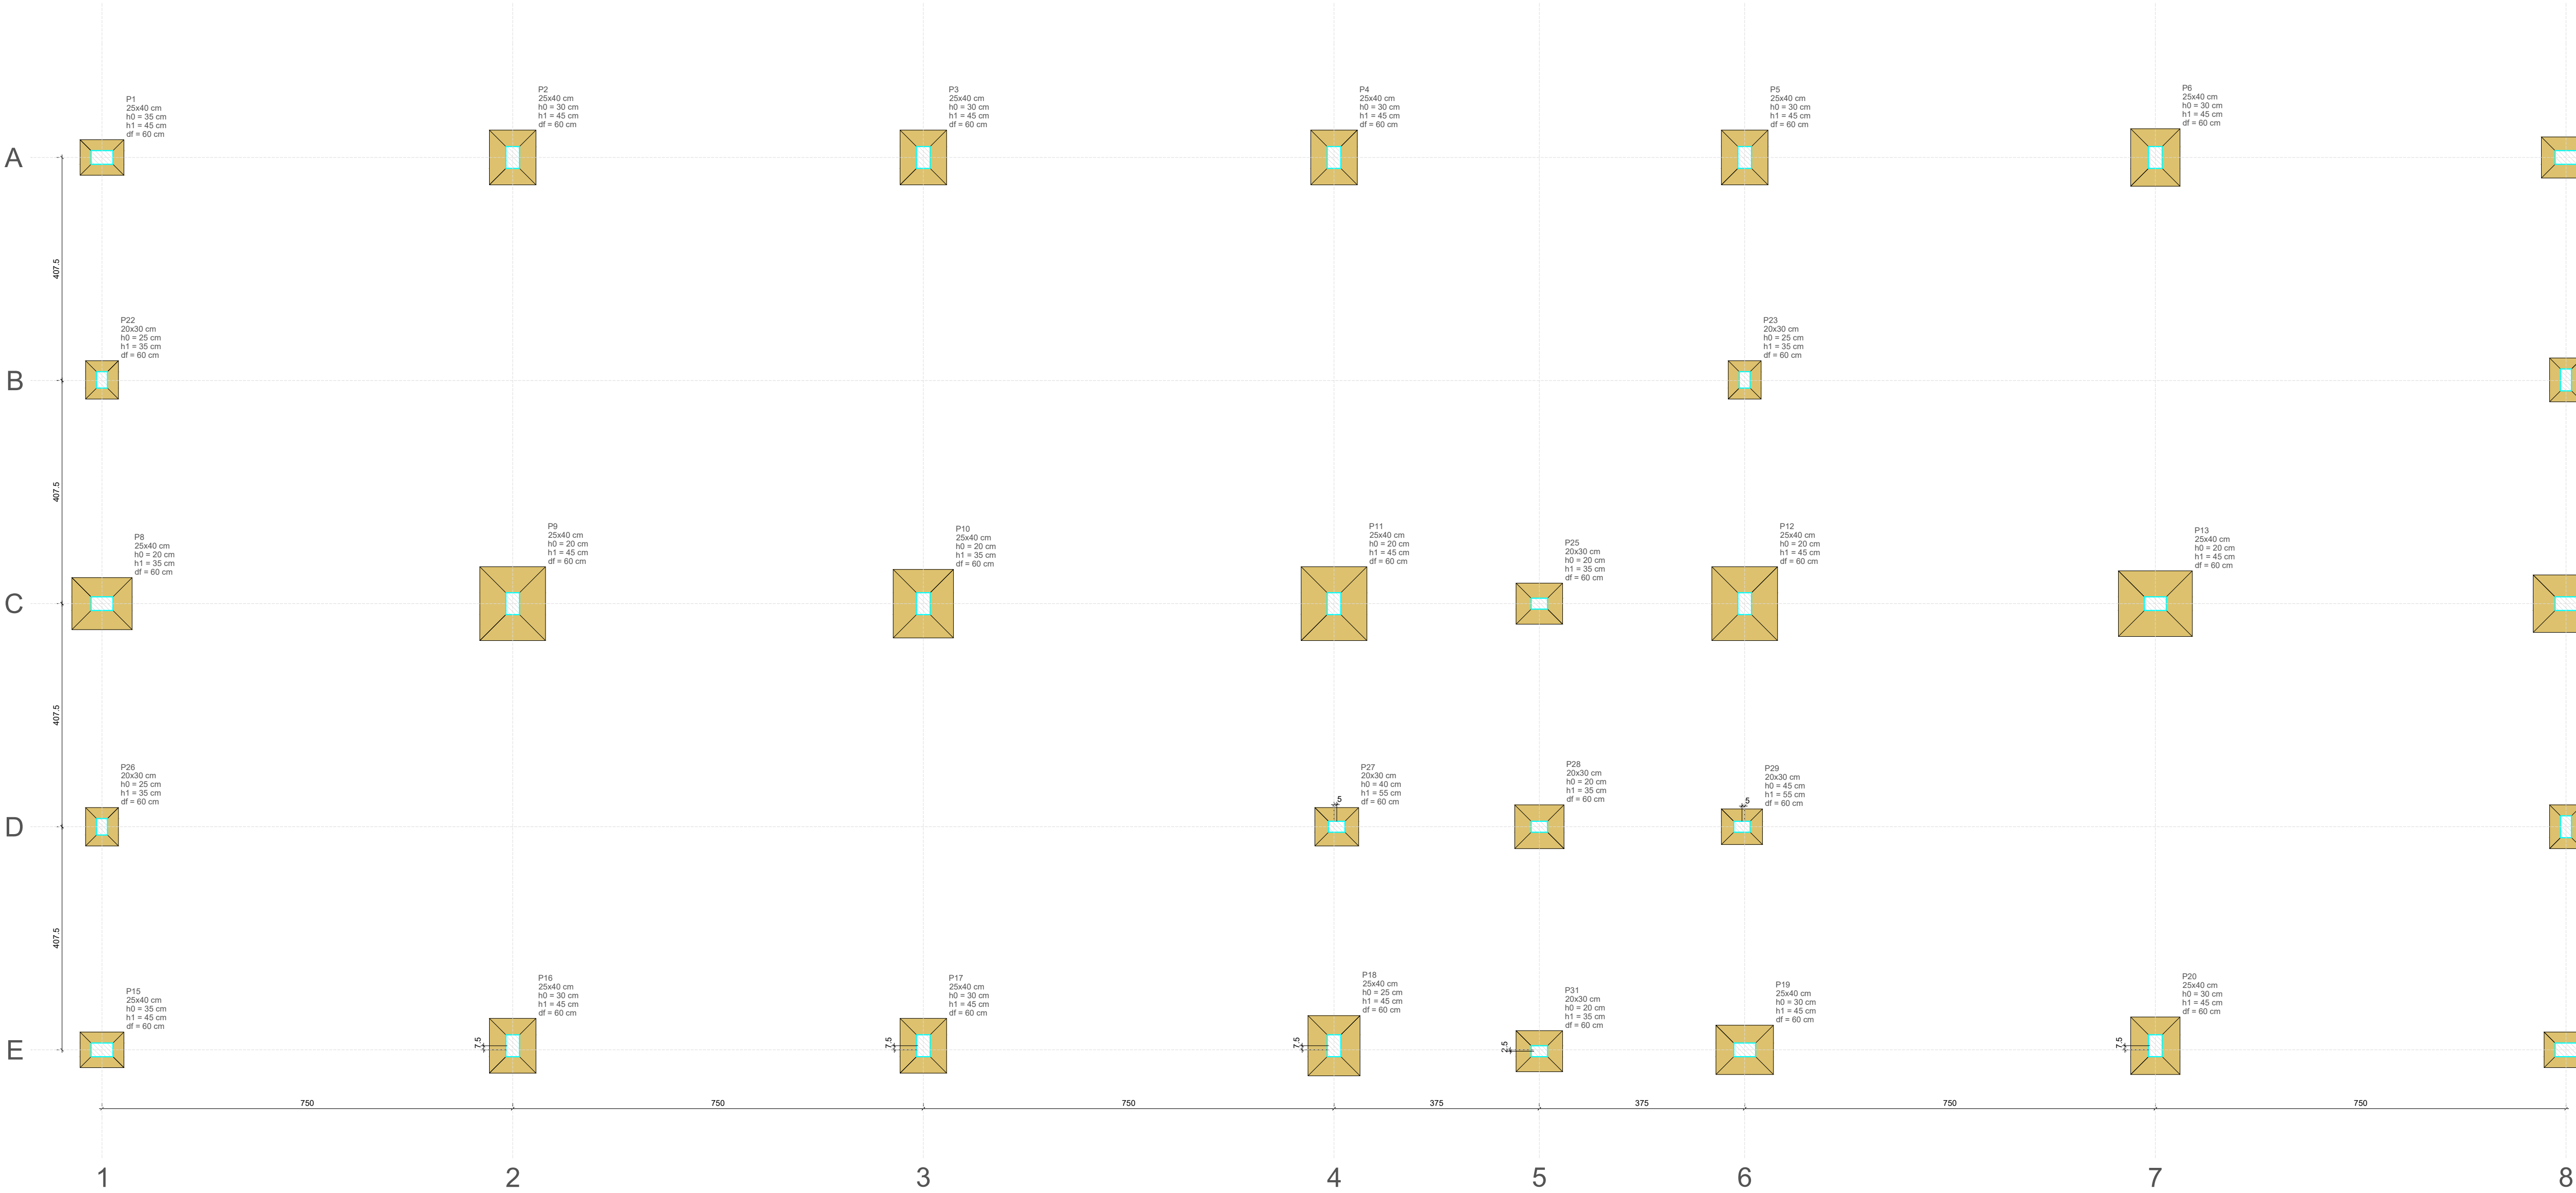


Planta de Locação

| Nome | Seção (cm) | Pilar    |         | Fundação    |             |              |              |         |
|------|------------|----------|---------|-------------|-------------|--------------|--------------|---------|
|      |            | X (cm)   | Y (cm)  | Lado B (cm) | Lado H (cm) | h0 / ha (cm) | h1 / hb (cm) | df (cm) |
| P1   | 25x40      | -4515.00 | 1642.50 | 65          | 80          | 35           | 45           | 60      |
| P2   | 25x40      | -3765.00 | 1642.50 | 85          | 100         | 30           | 45           | 60      |
| P3   | 25x40      | -3015.00 | 1642.50 | 85          | 100         | 30           | 45           | 60      |
| P4   | 25x40      | -2265.00 | 1642.50 | 85          | 100         | 30           | 45           | 60      |
| P5   | 25x40      | -1515.00 | 1642.50 | 85          | 100         | 30           | 45           | 60      |
| P6   | 25x40      | -765.00  | 1642.50 | 90          | 105         | 30           | 45           | 60      |
| P7   | 25x40      | -15.00   | 1642.50 | 75          | 90          | 30           | 45           | 60      |
| P8   | 25x40      | -4515.00 | 827.50  | 95          | 110         | 20           | 35           | 60      |
| P9   | 25x40      | -3765.00 | 827.50  | 120         | 135         | 20           | 45           | 60      |
| P10  | 25x40      | -3015.00 | 827.50  | 110         | 125         | 20           | 35           | 60      |
| P11  | 25x40      | -2265.00 | 827.50  | 120         | 135         | 20           | 45           | 60      |
| P12  | 25x40      | -1515.00 | 827.50  | 120         | 135         | 20           | 45           | 60      |
| P13  | 25x40      | -765.00  | 827.50  | 120         | 135         | 20           | 45           | 60      |
| P14  | 25x40      | -15.00   | 827.50  | 105         | 120         | 35           | 55           | 60      |
| P15  | 25x40      | -4515.00 | 12.45   | 65          | 80          | 35           | 45           | 60      |
| P16  | 25x40      | -3765.00 | 19.97   | 85          | 100         | 30           | 45           | 60      |
| P17  | 25x40      | -3015.00 | 20.00   | 85          | 100         | 30           | 45           | 60      |
| P18  | 25x40      | -2265.00 | 20.00   | 95          | 110         | 25           | 45           | 60      |
| P19  | 25x40      | -1515.00 | 12.50   | 90          | 105         | 30           | 45           | 60      |
| P20  | 25x40      | -765.00  | 20.00   | 90          | 105         | 30           | 45           | 60      |
| P21  | 25x40      | -15.00   | 12.50   | 65          | 80          | 35           | 45           | 60      |
| P22  | 20x30      | -4515.00 | 1236.25 | 60          | 70          | 25           | 35           | 60      |
| P23  | 20x30      | -1515.00 | 1236.25 | 60          | 70          | 25           | 35           | 60      |
| P24  | 20x40      | -15.00   | 1236.25 | 60          | 80          | 25           | 35           | 60      |
| P25  | 20x30      | -1890.00 | 827.50  | 75          | 85          | 20           | 35           | 60      |
| P26  | 20x30      | -4515.00 | 420.00  | 60          | 70          | 25           | 35           | 60      |
| P27  | 20x30      | -2260.00 | 420.00  | 70          | 80          | 40           | 55           | 60      |
| P28  | 20x30      | -1890.00 | 420.00  | 80          | 90          | 20           | 35           | 60      |
| P29  | 20x30      | -1520.00 | 420.00  | 65          | 75          | 45           | 55           | 60      |
| P30  | 20x40      | -15.00   | 420.00  | 60          | 80          | 25           | 35           | 60      |
| P31  | 20x30      | -1890.00 | 10.00   | 75          | 85          | 20           | 35           | 60      |

| Locação no eixo X |                        |
|-------------------|------------------------|
| Coordenadas (cm)  | Nome                   |
| -4515.00          | P1, P22, P8, P26, P15  |
| -3765.00          | P2, P9, P16            |
| -3015.00          | P3, P10, P17           |
| -2265.00          | P4, P11, P18           |
| -2260.00          | P27                    |
| -1890.00          | P25, P28, P31          |
| -1520.00          | P29                    |
| -1515.00          | P5, P23, P12, P19      |
| -765.00           | P6, P13, P20           |
| -15.00            | P7, P24, P14, P30, P21 |

| Locação no eixo Y |                                      |
|-------------------|--------------------------------------|
| Coordenadas (cm)  | Nome                                 |
| 1642.50           | P1, P2, P3, P4, P5, P6, P7           |
| 1236.25           | P22, P23, P24                        |
| 827.50            | P8, P9, P10, P11, P25, P12, P13, P14 |
| 420.00            | P26, P27, P28, P29, P30              |
| 20.00             | P17, P18, P20                        |
| 19.97             | P16                                  |
| 12.50             | P19, P21                             |
| 12.45             | P15                                  |
| 10.00             | P31                                  |

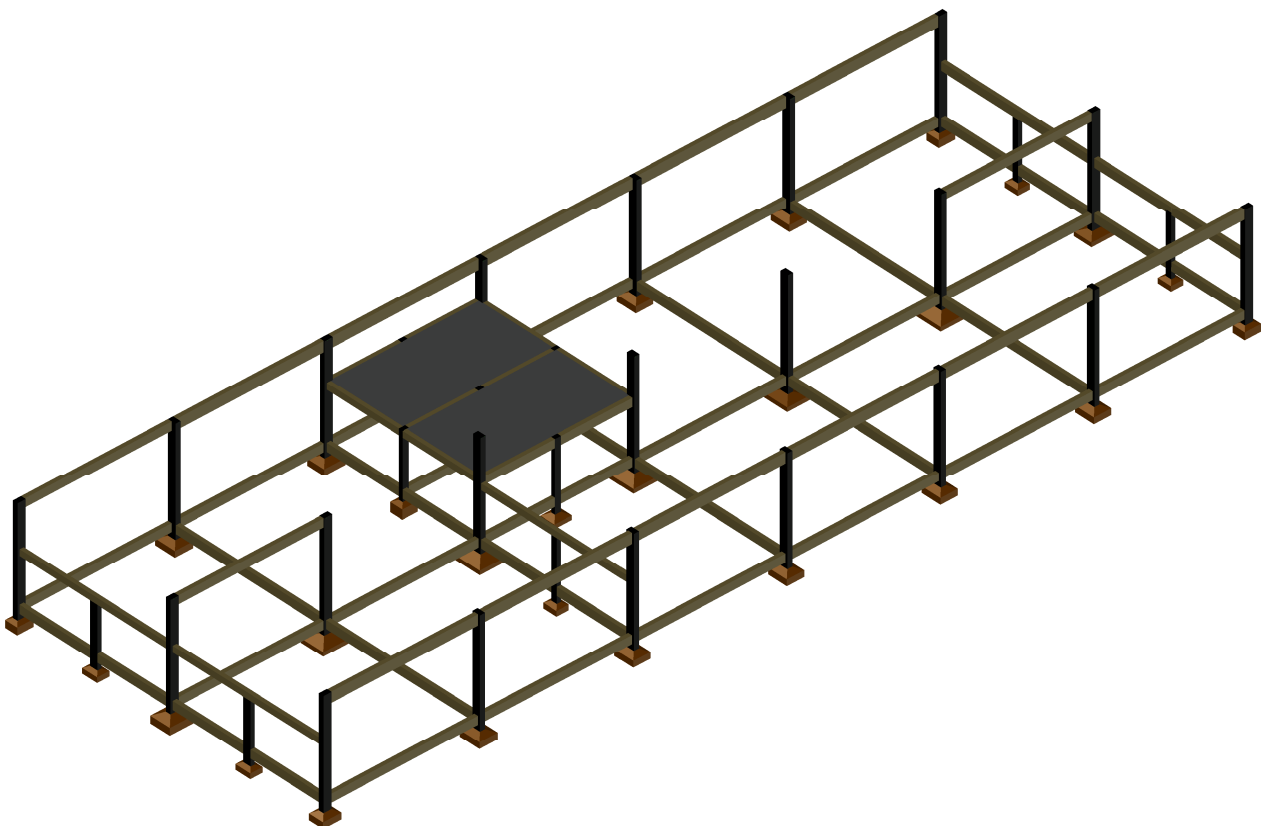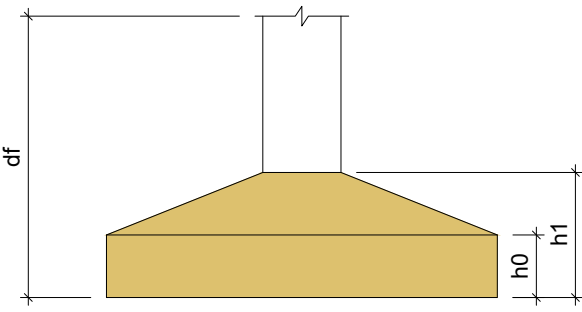

3D Esquemático

PREFEITURA MUNICIPAL DE MOSTARDAS

RUA BENTO GONÇALVES, Nº1020, FONE (51) 367 311 66

OBRA:  
Execução de Garagem da Sec. de Educação

ESCALA:  
Indicada

ÁREA:  
750 m²

FORMATO:  
A1

DISCRIMINAÇÃO:  
LOCALIZAÇÃO

REVISÃO: R:00

PRIMEIRA: 01/01

ENDEREÇO:  
Av. Dr. Jorge Futuro  
BAIRRO Centro - Mostardas/RS

Prefeito Municipal  
Moisés Batista Pedone de Souza

COLABORAÇÃO:

RESP. TÉCNICO:  
Eng.º Civil Alexsô Ratoava, CREA-RS: 236397

DATA:  
Agosto/2022