


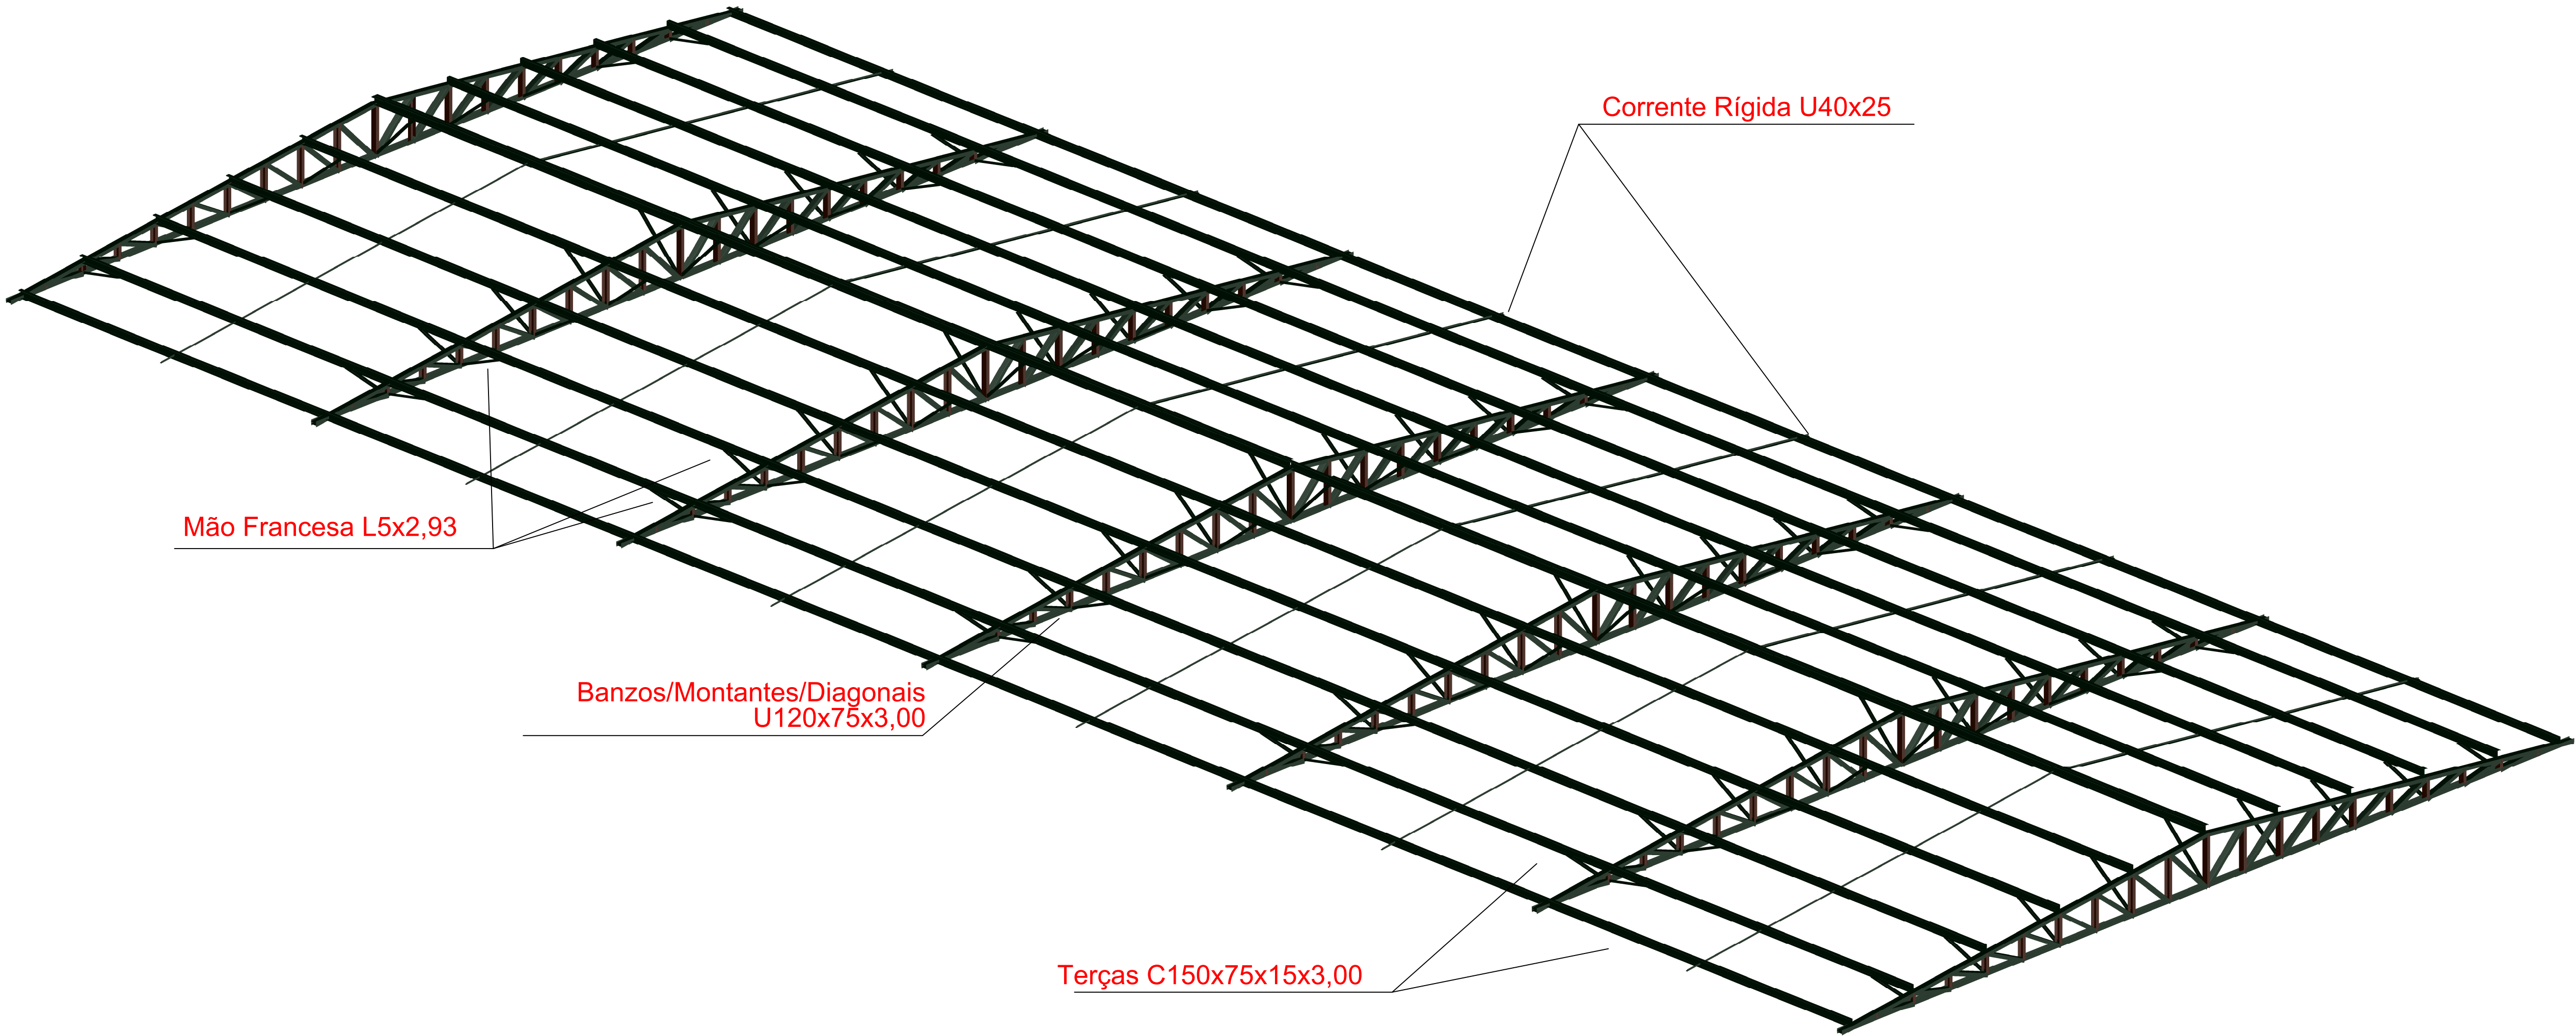

Mão Francesa L5x2,93

Banzos/Montantes/Diagonais
U120x75x3,00

Terças C150x75x15x3,00

Corrente Rígida U40x25

3D Telhado Metálico

				PREFEITURA MUNICIPAL DE MOSTARDAS			
RUA BENTO GONÇALVES, Nº1020, FONE (51) 367 311 66							
OBRA:		ESCALA:		ÁREA:		FORMATO:	
Execução de Garagem da Sec. de Educação		Indicada		750 m²		A1	
DISCRIMINAÇÃO:		REVISÃO:		PRIMEIRA:		01/02	
TELHADO METÁLICO		R00					
Garagem da Sec. Municipal de Educação - SME				Prefeito Municipal			
ENDEREÇO:				RESP. TÉCNICO:			
Av. Dr. Jorge Futuro BAIRRO Centro - Mostardas/RS				Moisés Batista Pedone de Souza			
COLABORAÇÃO:				Engº Civil Alexsô Ratova, CREA-RS: 236397			
DATA:							
Agosto/2022							