


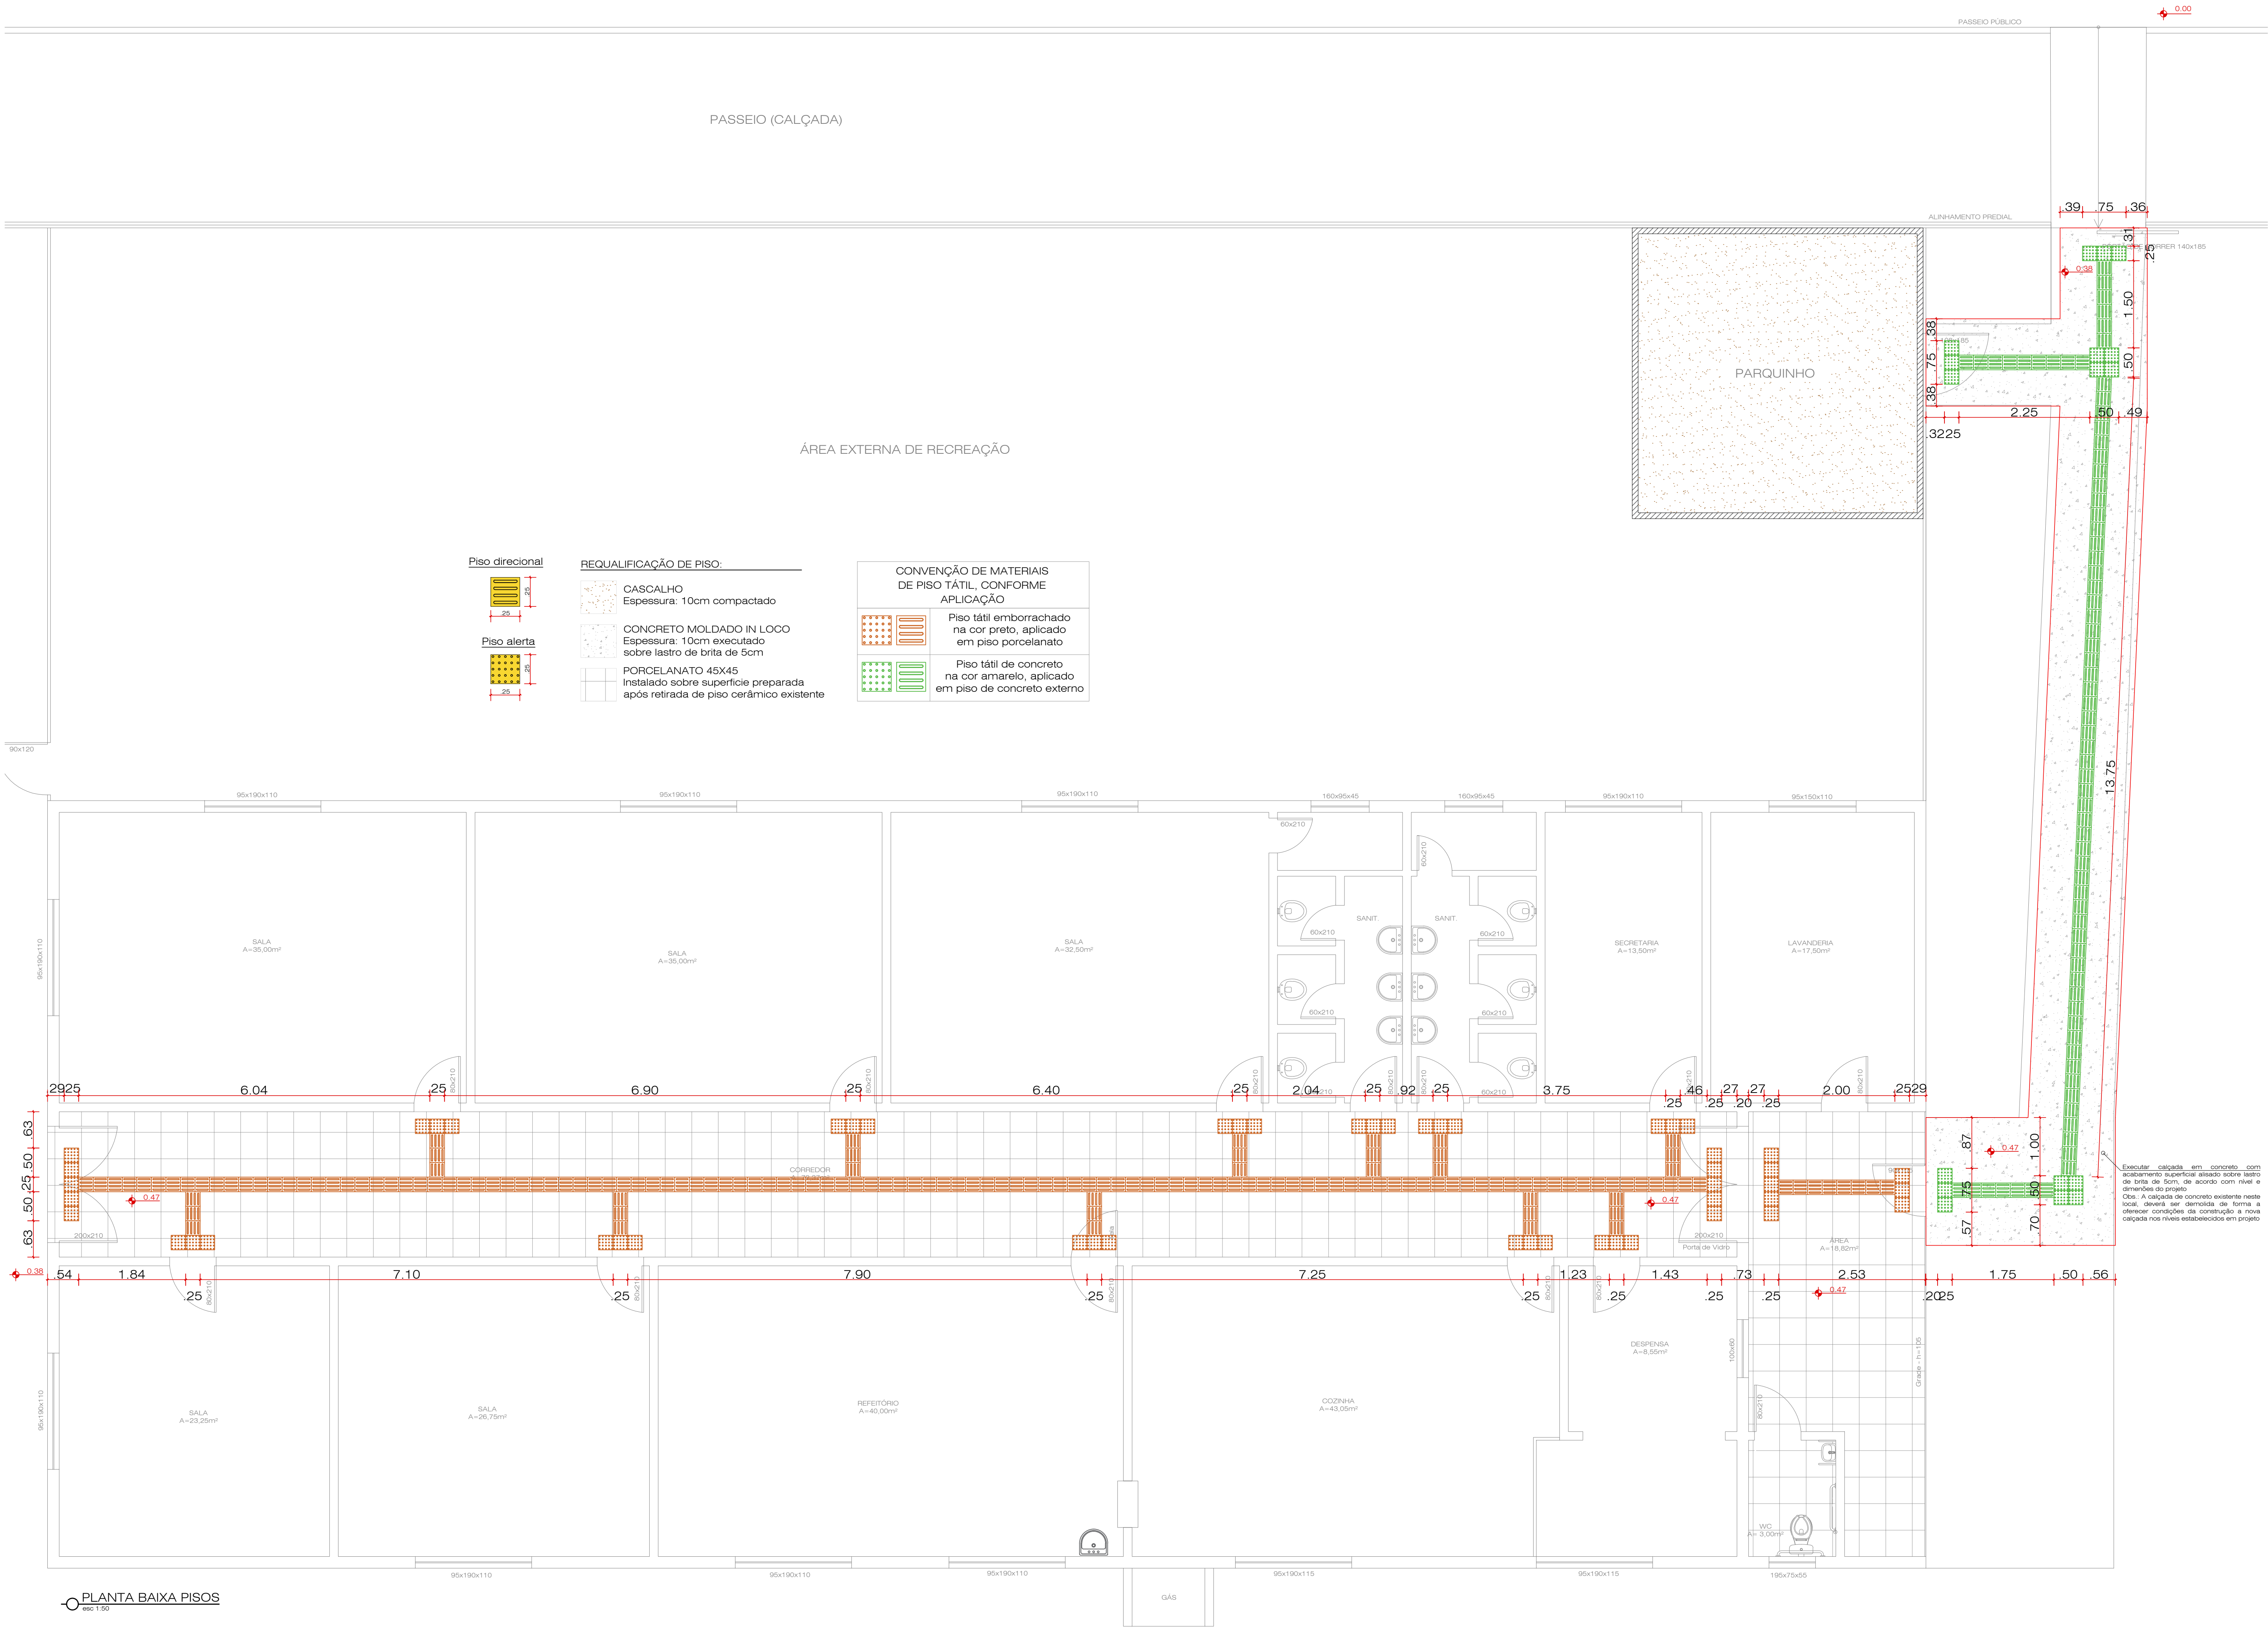

PLANTA BAIXA PISOS

00

20/12/2021

Emissão Inicial Para Aprovação

B

A

LLW

RMF

REVISÃO

DATA

NATUREZA DA REVISÃO

TE

ELAB.

VERIF.

APROV.

TE

TIPO DE EMISSÃO

A-PRELIMINAR

B-P/ APROVAÇÃO

C-CONHECIMENTO

D-P/ CONSTRUÇÃO

E-COTAÇÃO

H-P/ DETALHAMENTO

I-APROVADO

P-CANCELADO

Q-EMISSIONAL FINAL

R-OUTROS

S-P/ COMENTÁRIOS

PROJETO DE ADEQUAÇÃO DE ACESSIBILIDADE

PLANTA BAIXA - LOCAÇÃO PISOS

EMEÍ VÓ TOTA

Rua Ana Amália Leite nº 406

MUNICÍPIO DE MOSTARDAS

CNPJ: 88.000.922/0001-40

Documento assinado digitalmente

Rgov.br

ANEXIA SAMPÃO DA FONSECA ROTAVA

Assinatura: 20211008

Verifique em https://validar.jus.br

Lenon Lopes Westphal - Eng. Civil CREA/RS 205.087

Equipe técnica:

Arq. e Urbanista Marina Norenberg

Eng. Civil Daniel Gaudério G. da Silva

Eng. Civil Rodrigo Marques de Freitas

Acad. Eng. Civil Helena Almeida

Escala:

Indi-

cada

Folha:

02/03

Data:

20/12/2021

Arquivo digital: Clientes\20211008_Mostardas_Projeto Executivo