


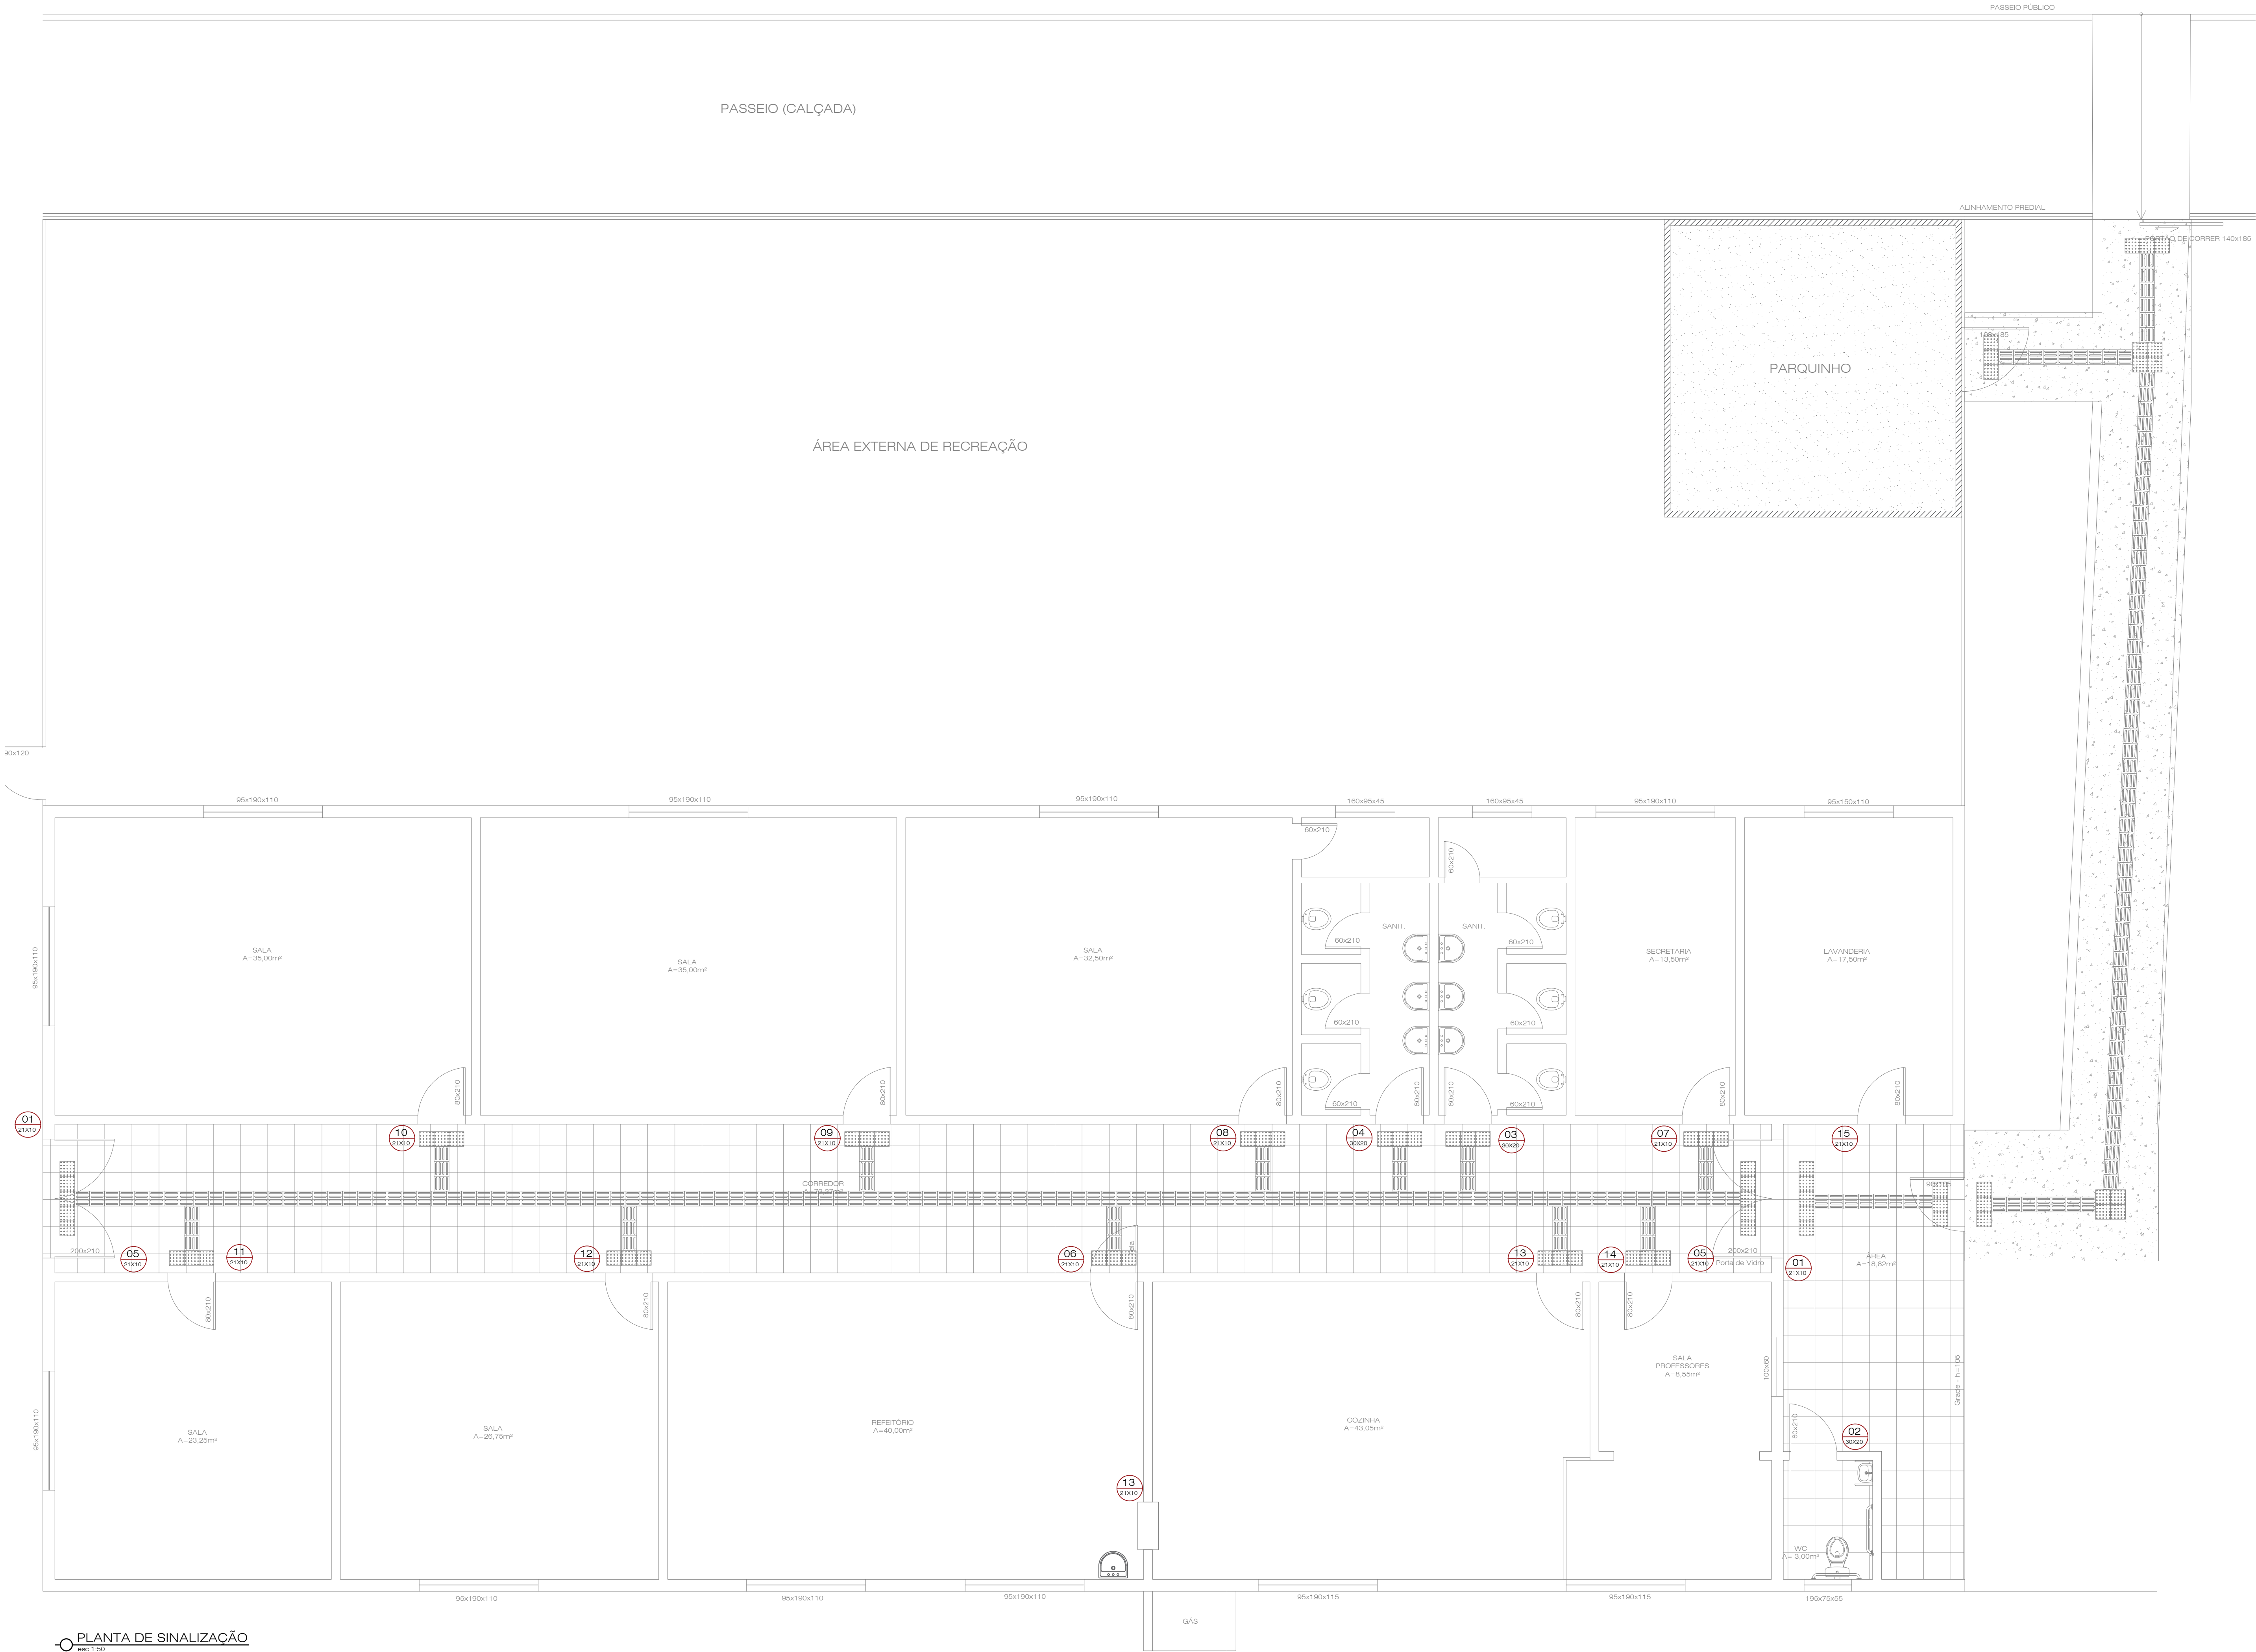

PLACAS DE SINALIZAÇÃO			
AMBIENTE	SIMBOLOGIA EM PLANTA	DETALHAMENTO PLACA	QUANT.
Entrada	01 21x15		02
WC PNE	02 30x50		01
WC Masculino	03 30x50		01
WC Feminino	04 30x50		01
Saída	05 21x15		02
Refeitório	06 21x15		01
Direção	07 21x15		01
Sala 01	08 21x15		01
Sala 02	09 21x15		01
Sala 03	10 21x15		01
Sala 04	11 21x15		01
Sala 05	12 21x15		01
Cozinha	13 21x15		02
Sala Professores	14 21x15		01
Sala 05	15 21x15		01

*Placa informativa - sempre instalar ao lado da porta, no sentido de abertura, a 50cm do piso acabado e 05cm da guarnição ou centralizada no vão

00

20/12/2021

Emissão Inicial Para Aprovação

B

A

LLW

RMF

REVISÃO

DATA

NATUREZA DA REVISÃO

TE

ELAB.

VERIF.

APROV.

TE

TIPO DE EMISSÃO

A-PRELIMINAR

B-PI APROVAÇÃO

C-CONHECIMENTO

D-PI CONSTRUÇÃO

E-COTAÇÃO

H-PI DETALHAMENTO

I-APROVADO

P-CANCELADO

Q-EMISSÃO FINAL

R-OUTROS

S-PI COMENTÁRIOS

PROJETO DE ADEQUAÇÃO DE ACESSIBILIDADE

PLANTA BAIXA - PLANTA DE SINALIZAÇÃO

EMEI VÓ TOTA

Rua Ana Amália Leite nº 406

MUNICÍPIO DE MOSTARDAS

CNPJ: 88.000.922/0001-40

gov.br

Documento assinado digitalmente

Assinatura de Daniel Gaudério G. da Silva

Assinatura de Daniel Gaudério G. da Silva

Assinatura de Daniel Gaudério G. da Silva

O:

Assinatura de Daniel Gaudério G. da Silva

Assinatura de Daniel Gaudério G. da Silva

Assinatura de Daniel Gaudério G. da Silva

Lenon Lopes

Eng. Civil

205.087

Equipe técnica:

Arq. e Urbanista Marina Norenberg

Eng. Civil Daniel Gaudério G. da Silva

Eng. Civil Rodrigo Marques de Freitas

Acad. Eng. Civil Helena Almeida

Escala:

Indi-

cada

Folha:

03/03

Data:

20/12/2021

Arquivo digital: Cliente\2021\11506_Mostardas_Projeto Executivo