


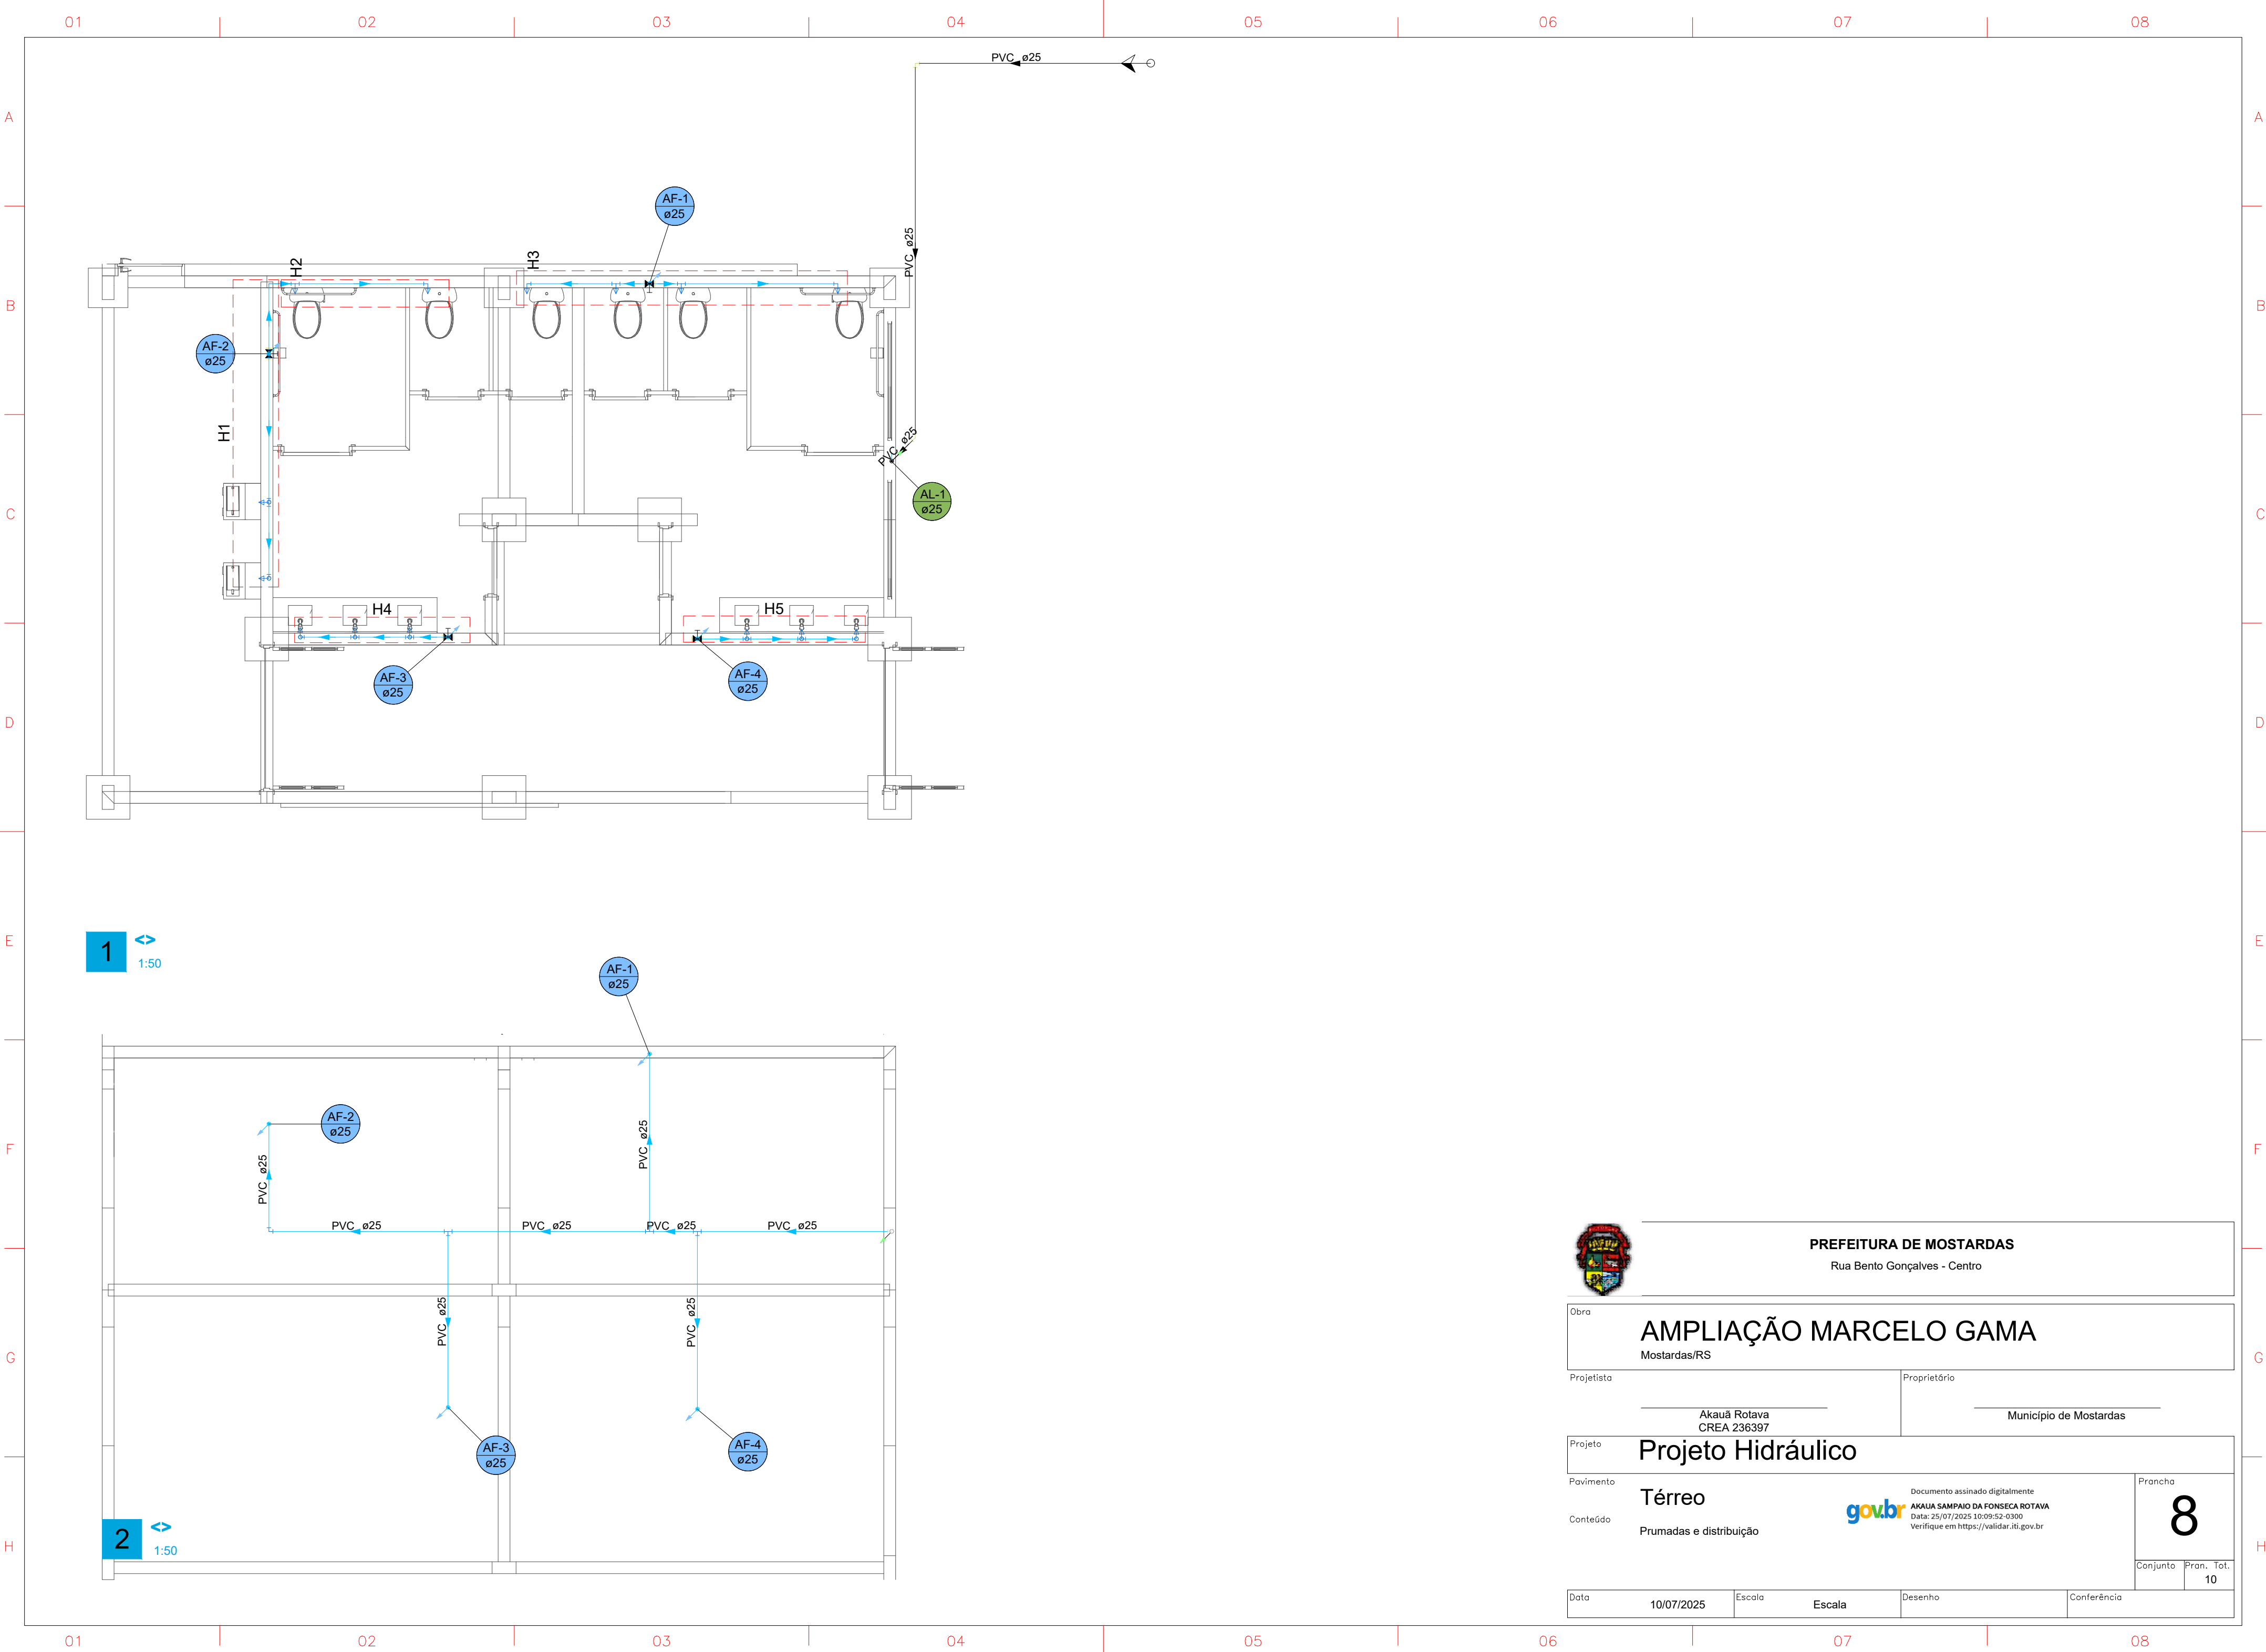

PREFEITURA DE MOSTARDAS
Rua Bento Gonçalves - Centro

Obra
AMPLIAÇÃO MARCELO GAMA
Mostardas/RS

Projetista
Akauã Rotava
CREA 236397

Proprietário
Município de Mostardas

Projeto
Projeto Hidráulico

Pavimento
Térreo

Conteúdo
Prumadas e distribuição

Documento assinado digitalmente
AKAUA SAMPAIO DA FONSECA ROTAVA
Data: 25/07/2025 10:09:52-0300
Verifique em <https://validar.iti.gov.br>

Prancho
8

Data	10/07/2025	Escala	Escala	Desenho	Conferência
------	------------	--------	--------	---------	-------------