



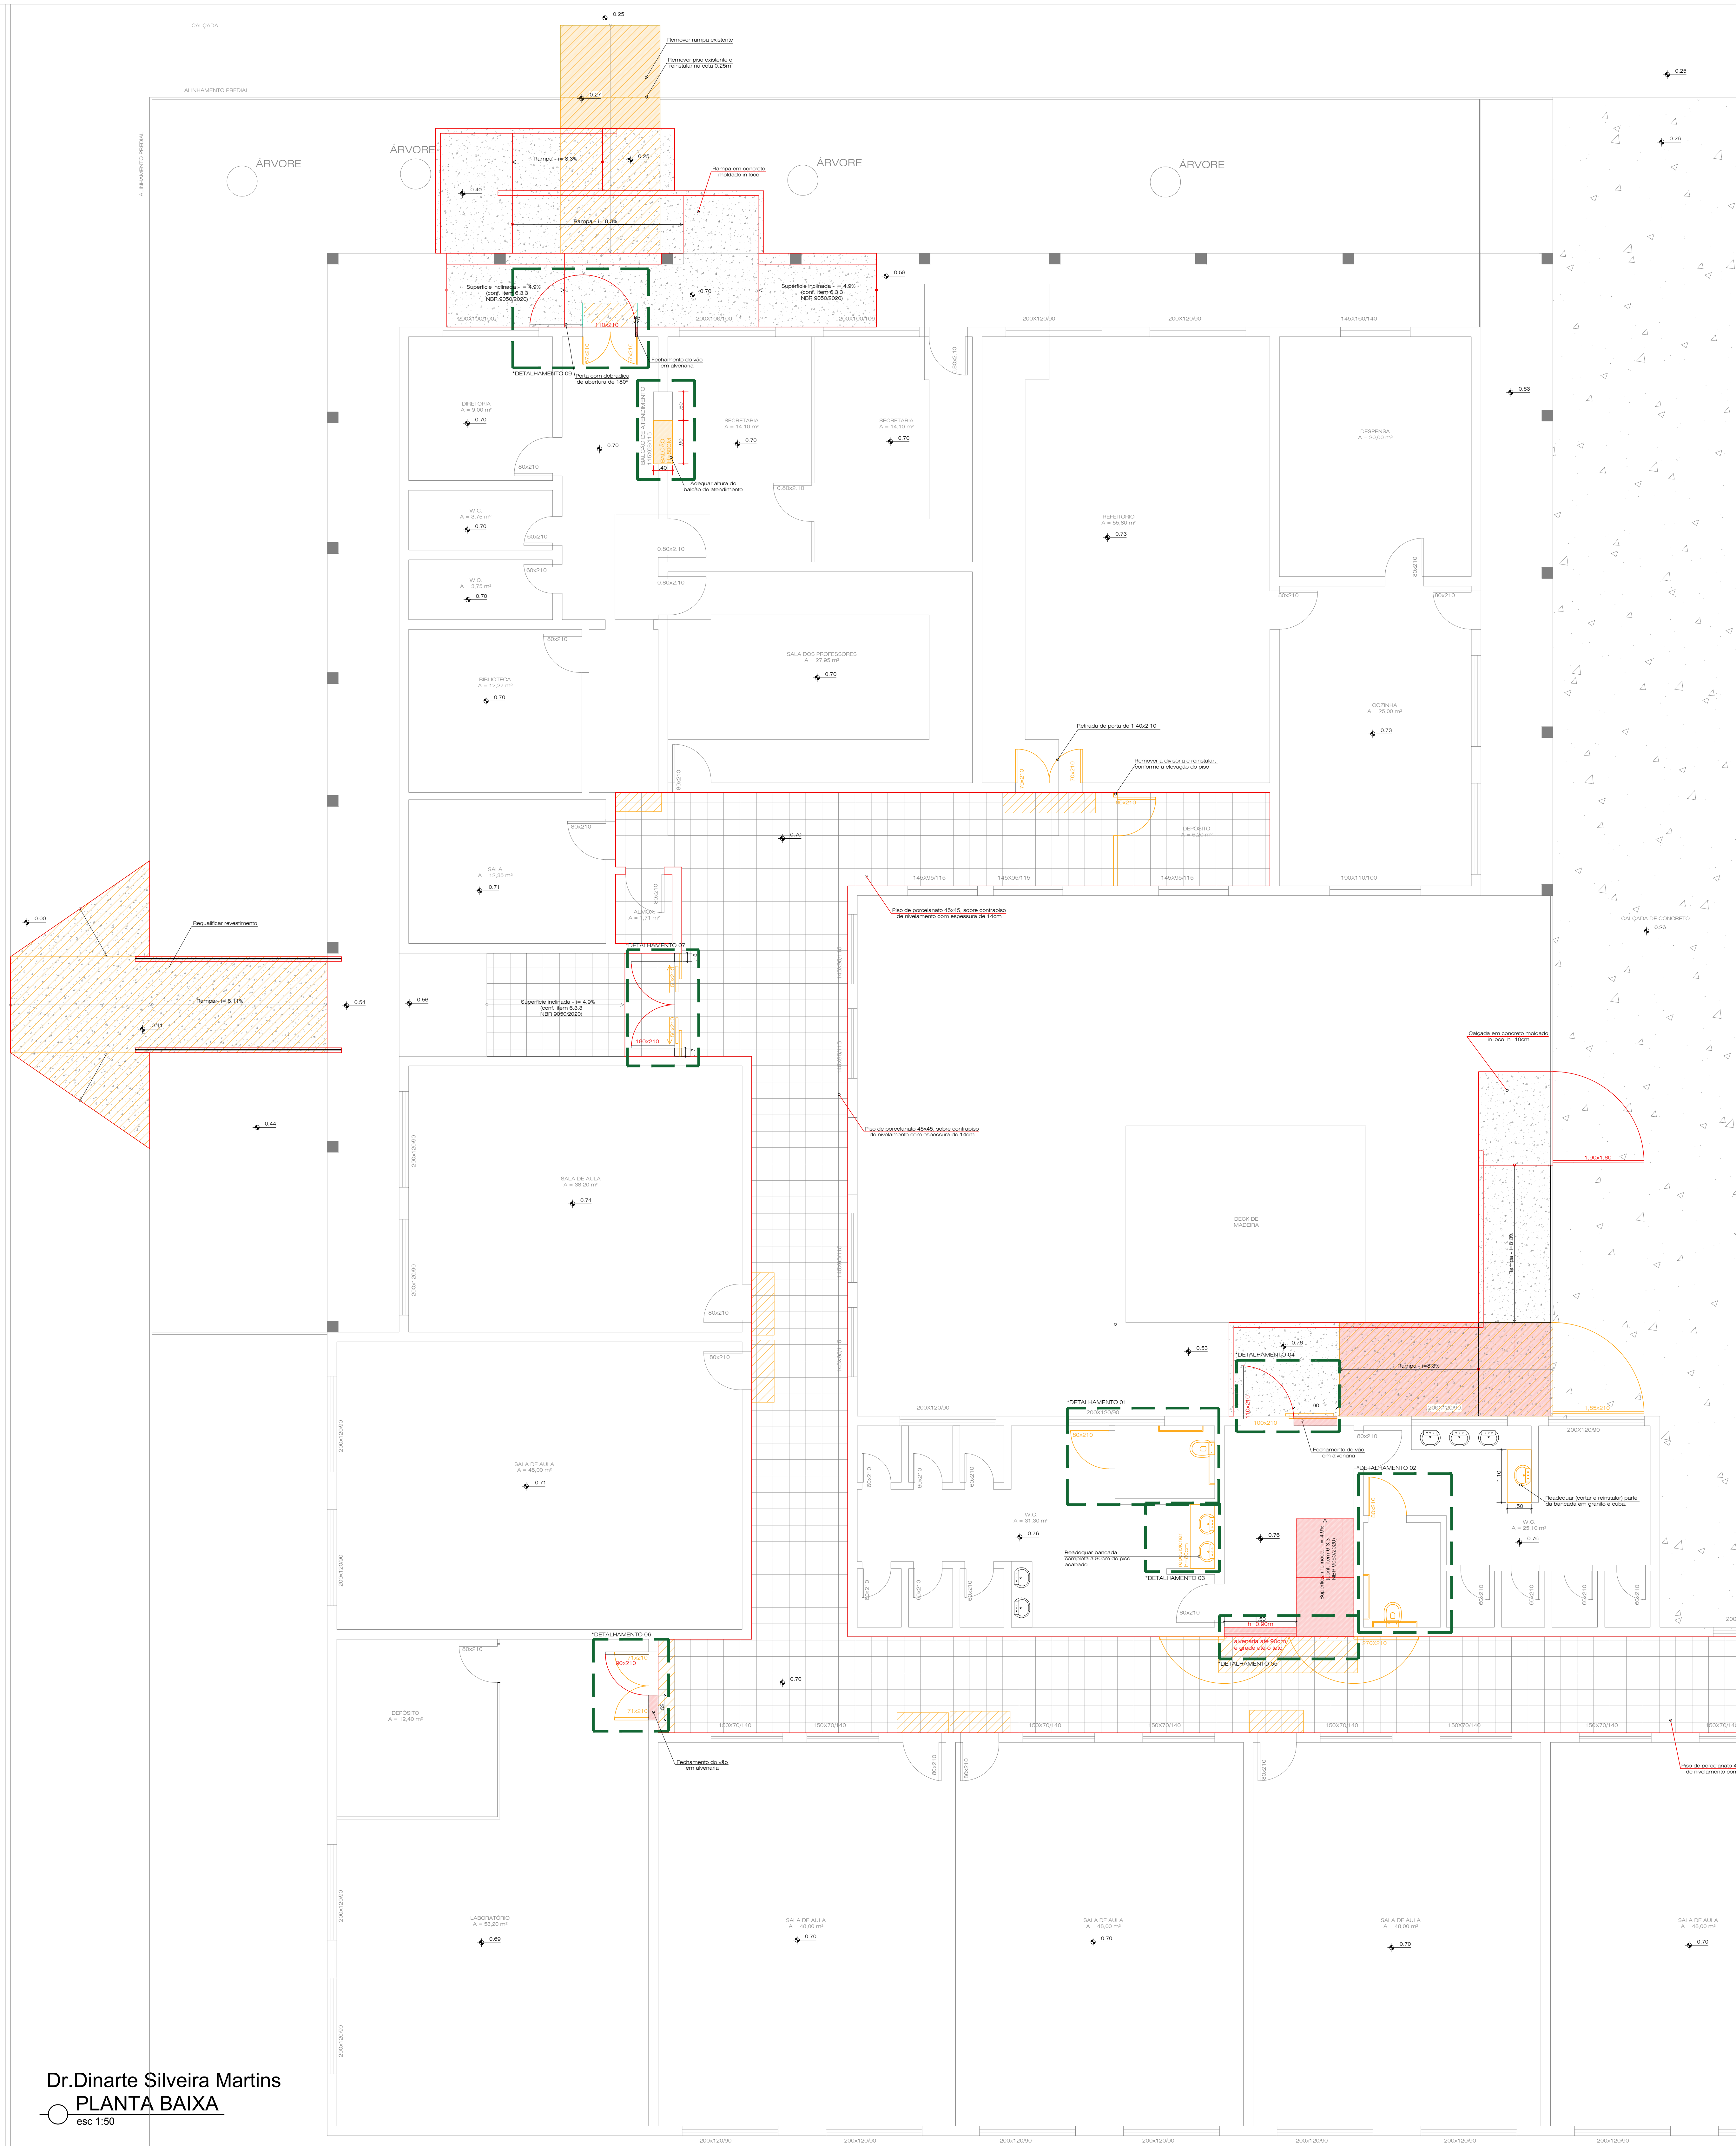


Dr.Dinarte Silveira Martins
esc 1:30

*DETALHAMENTO 04 e 06

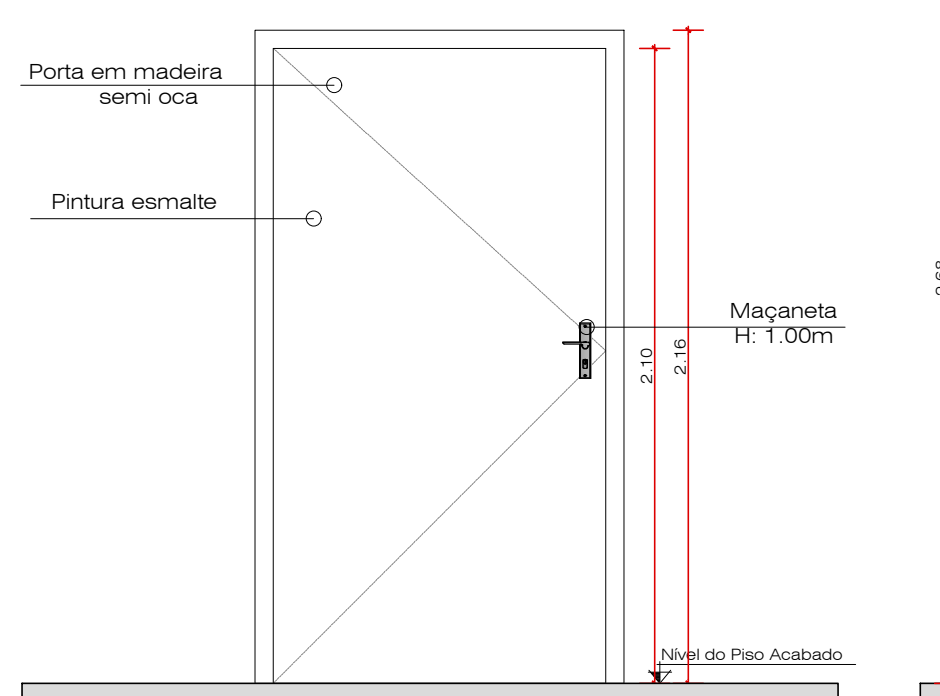


Vista Frontal Externa

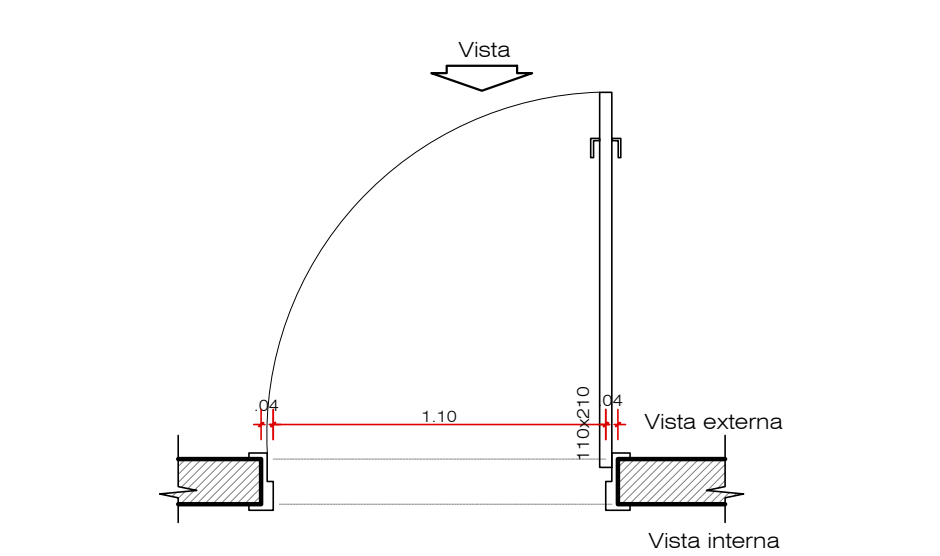


Planta Baixa

*DETALHAMENTO 05

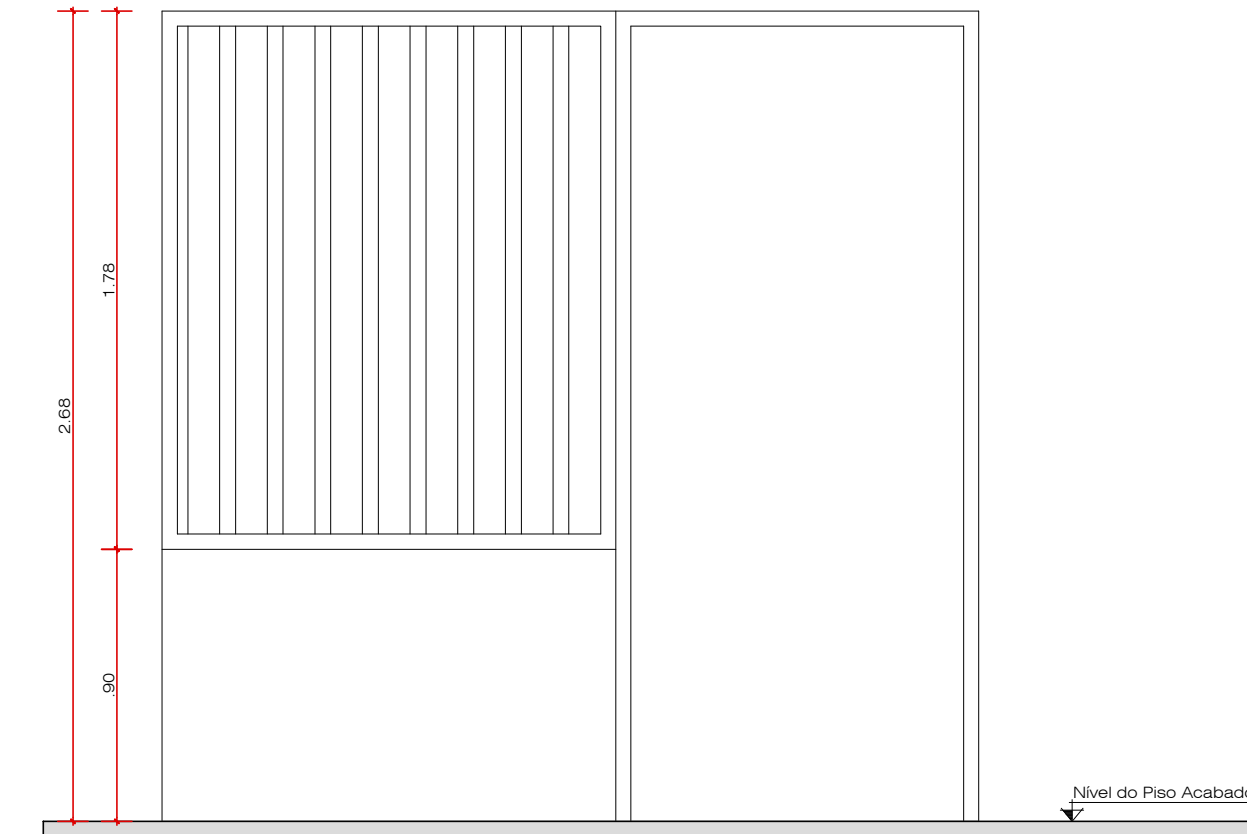


Vista Frontal Interna

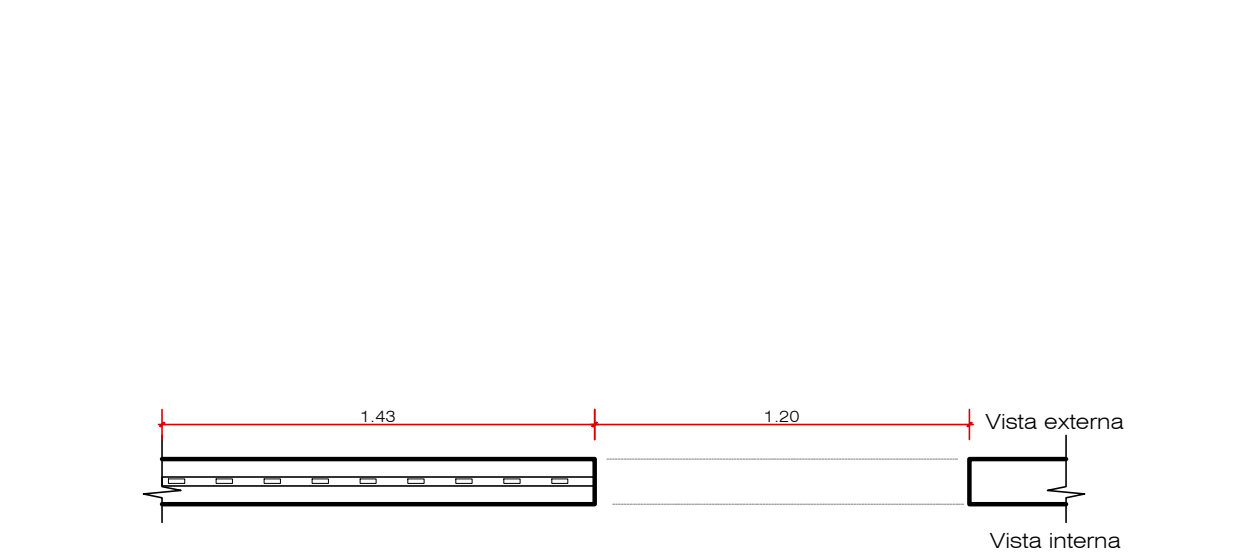


Planta Baixa


*DETALHAMENTO 07

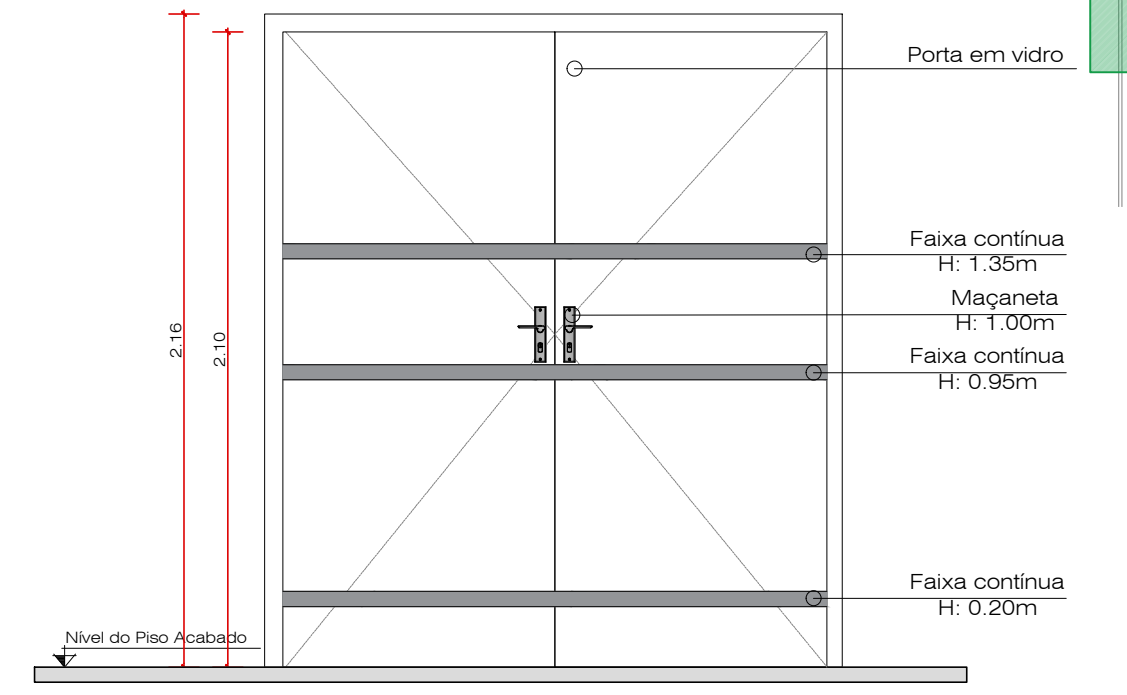


Vista Frontal Externa

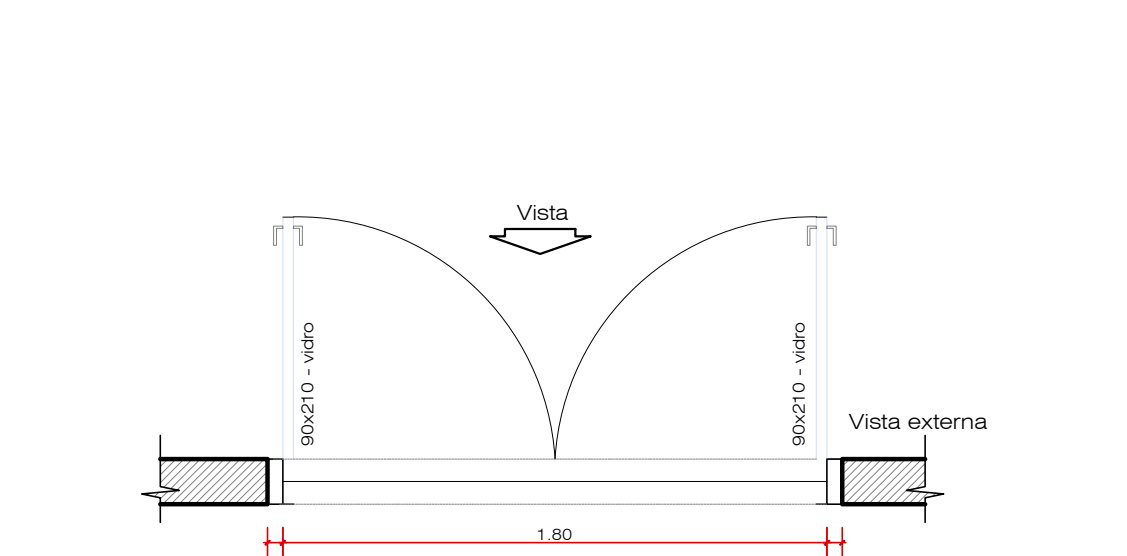


Planta Baixa

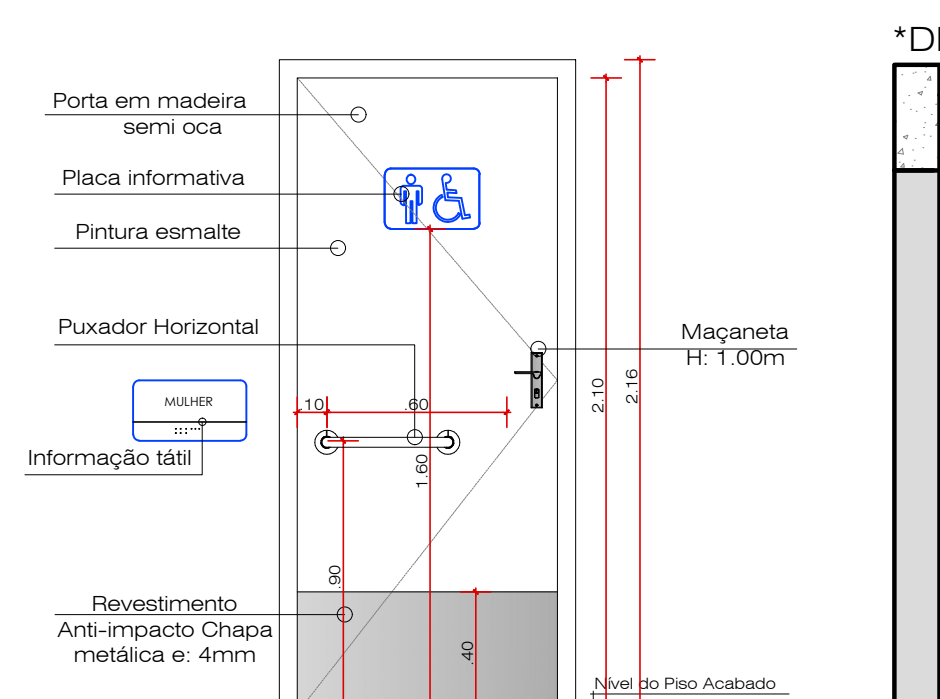


Vista Frontal Externa

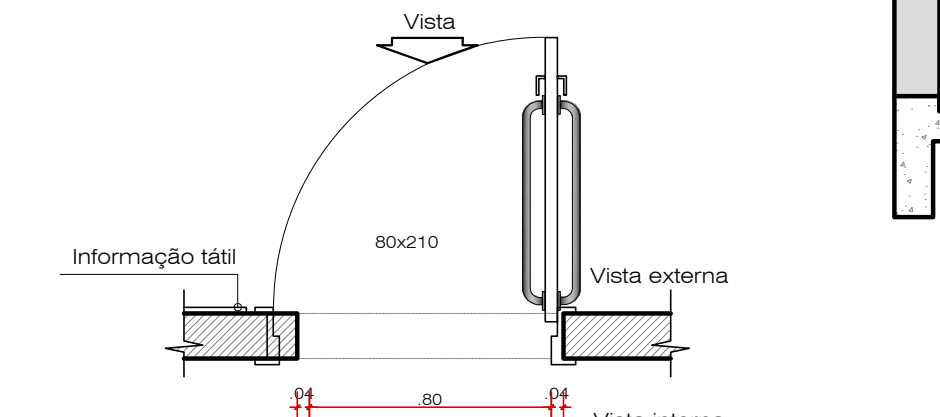


Planta Baixa

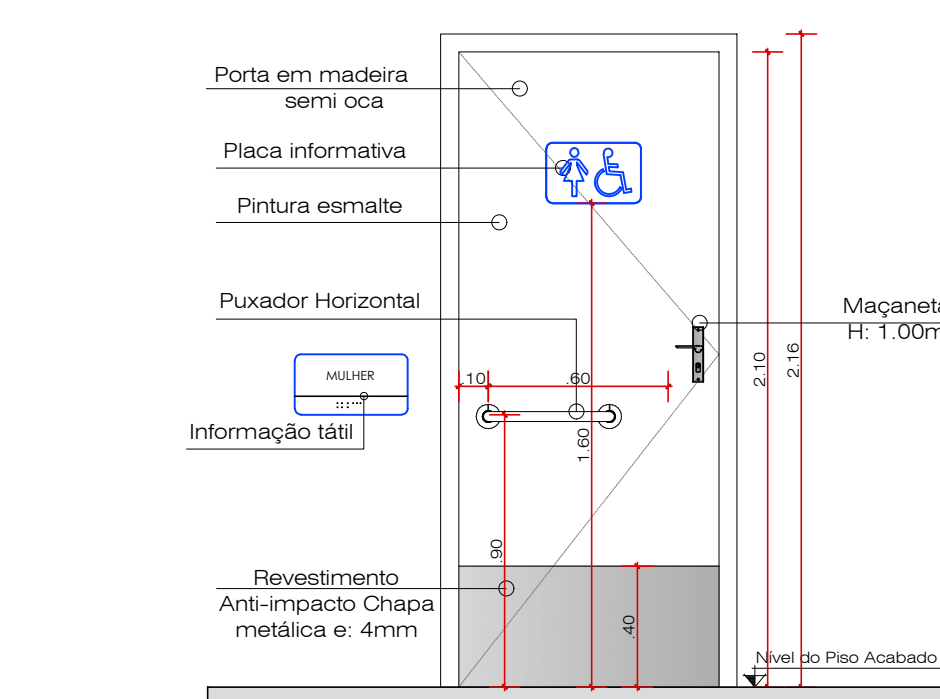


Vista Frontal Externa

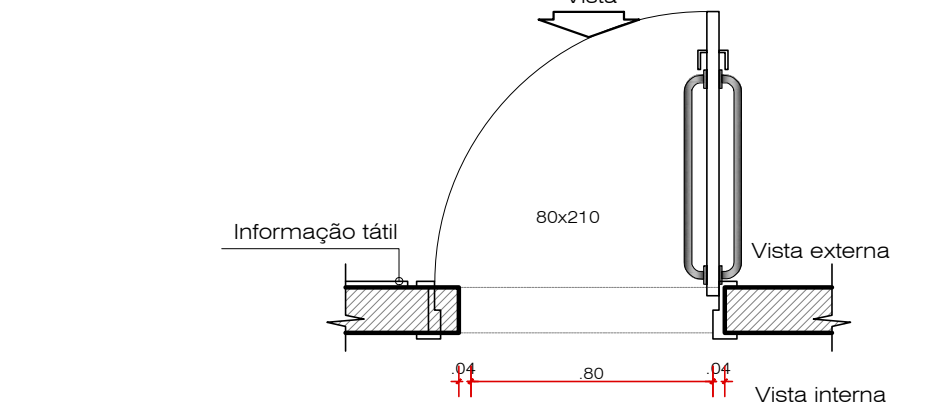


Planta Baixa

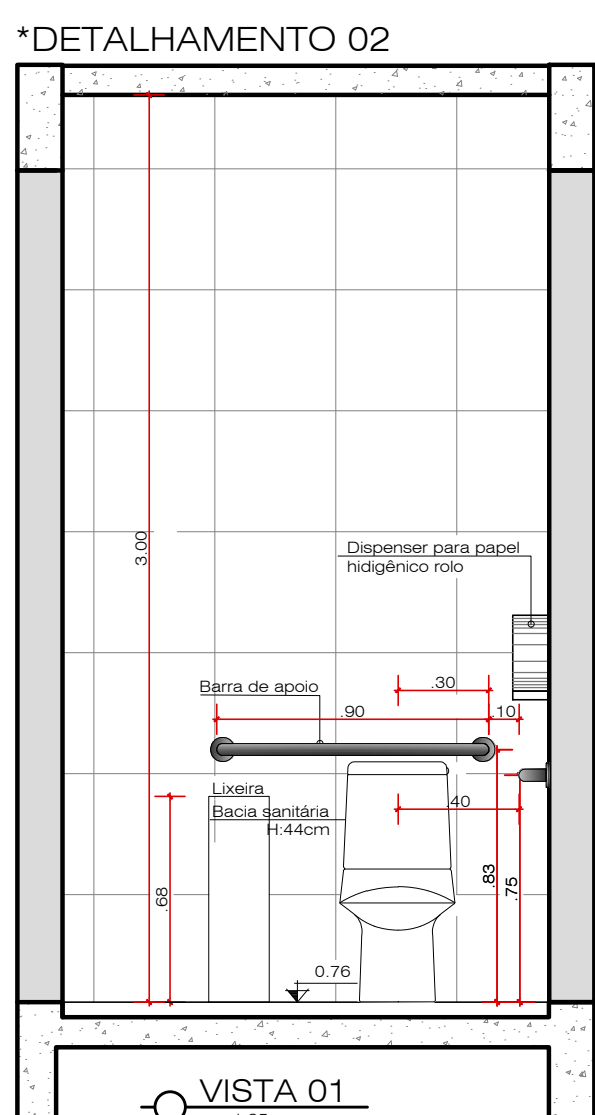


VISTA 01

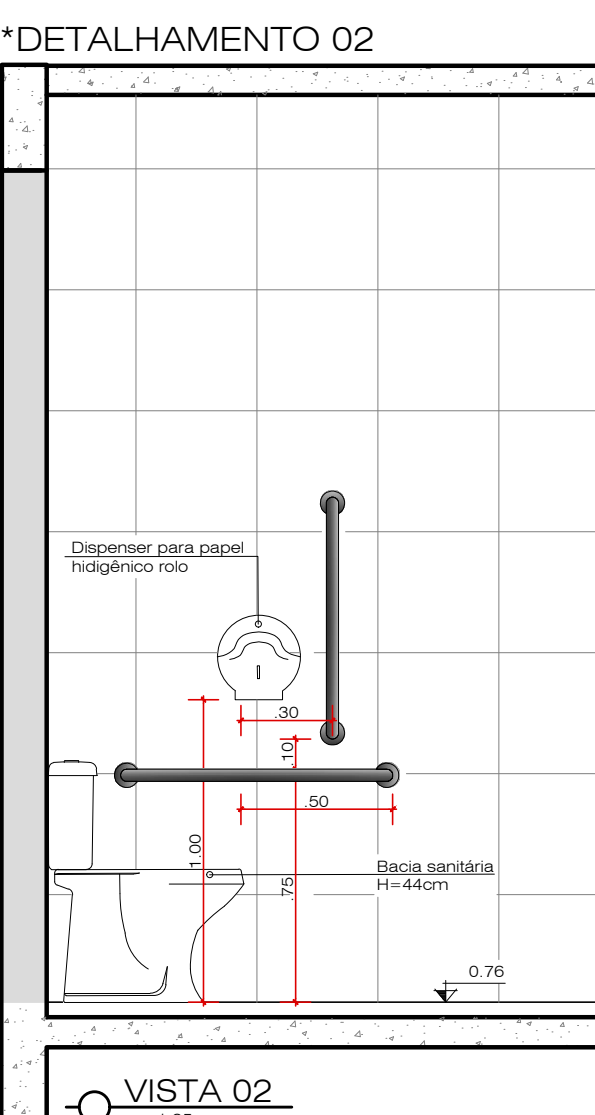


VISTA 02

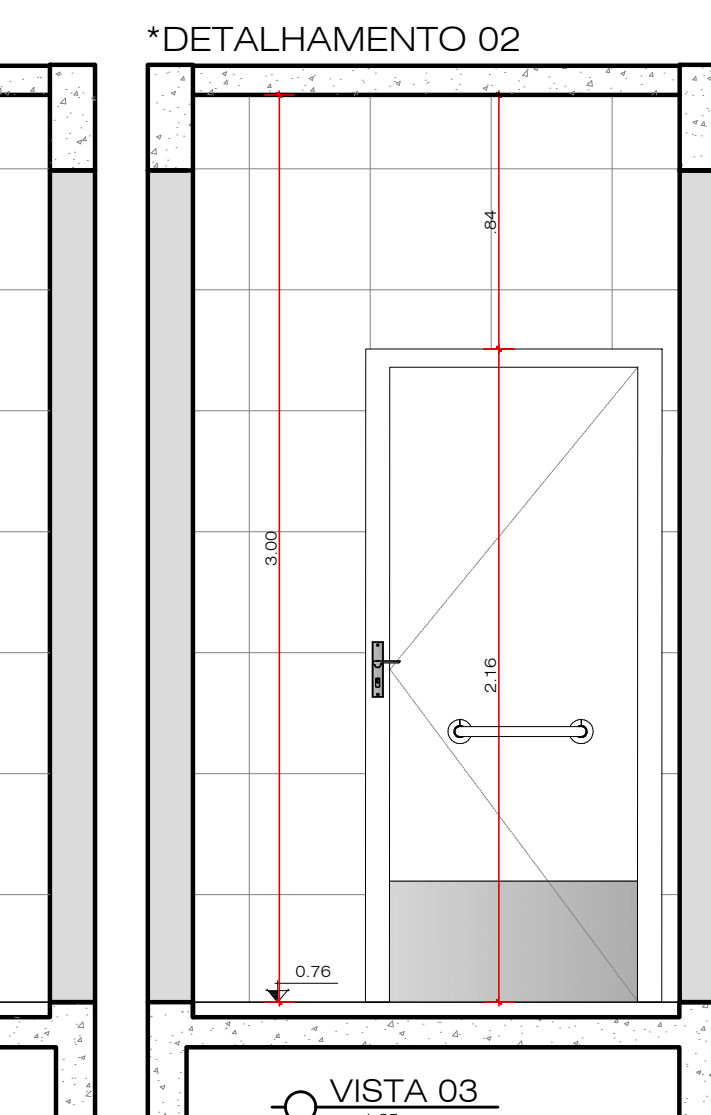


VISTA 03

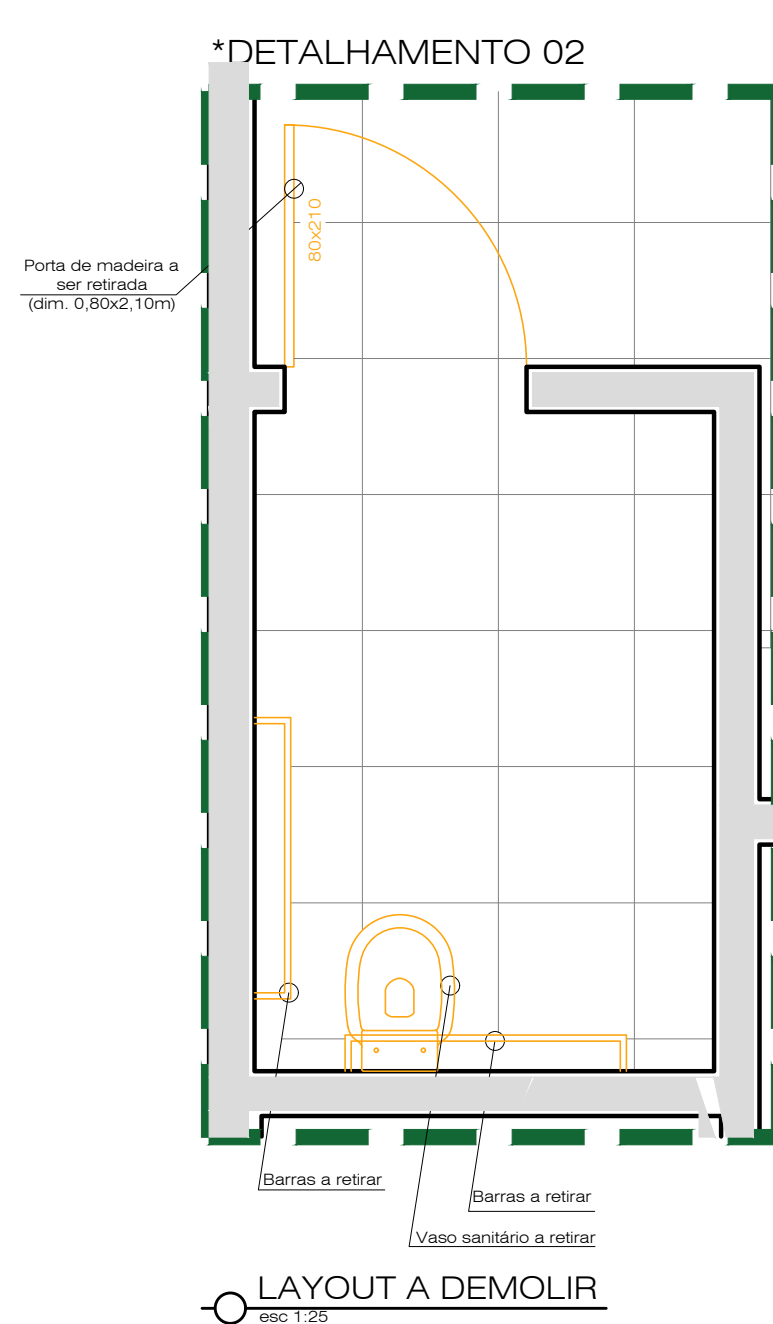


LAYOUT A DEMOLIR

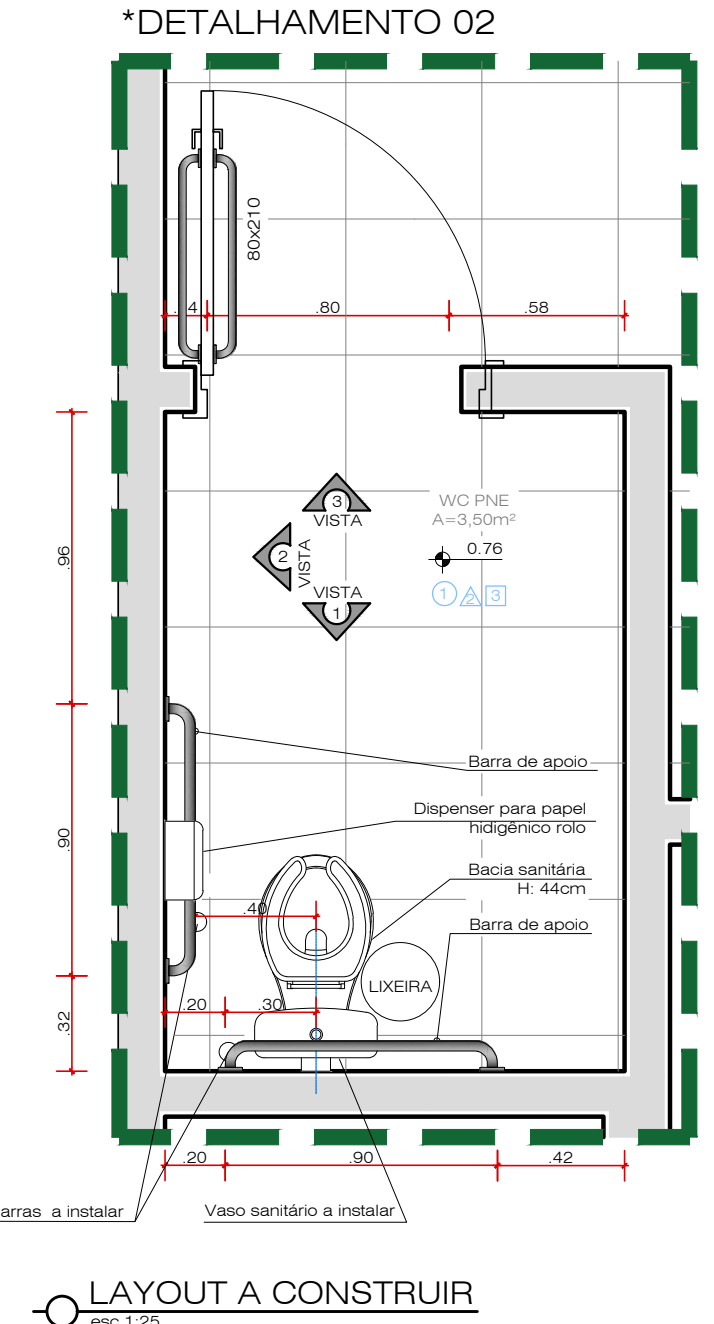



LAYOUT A CONSTRUIR

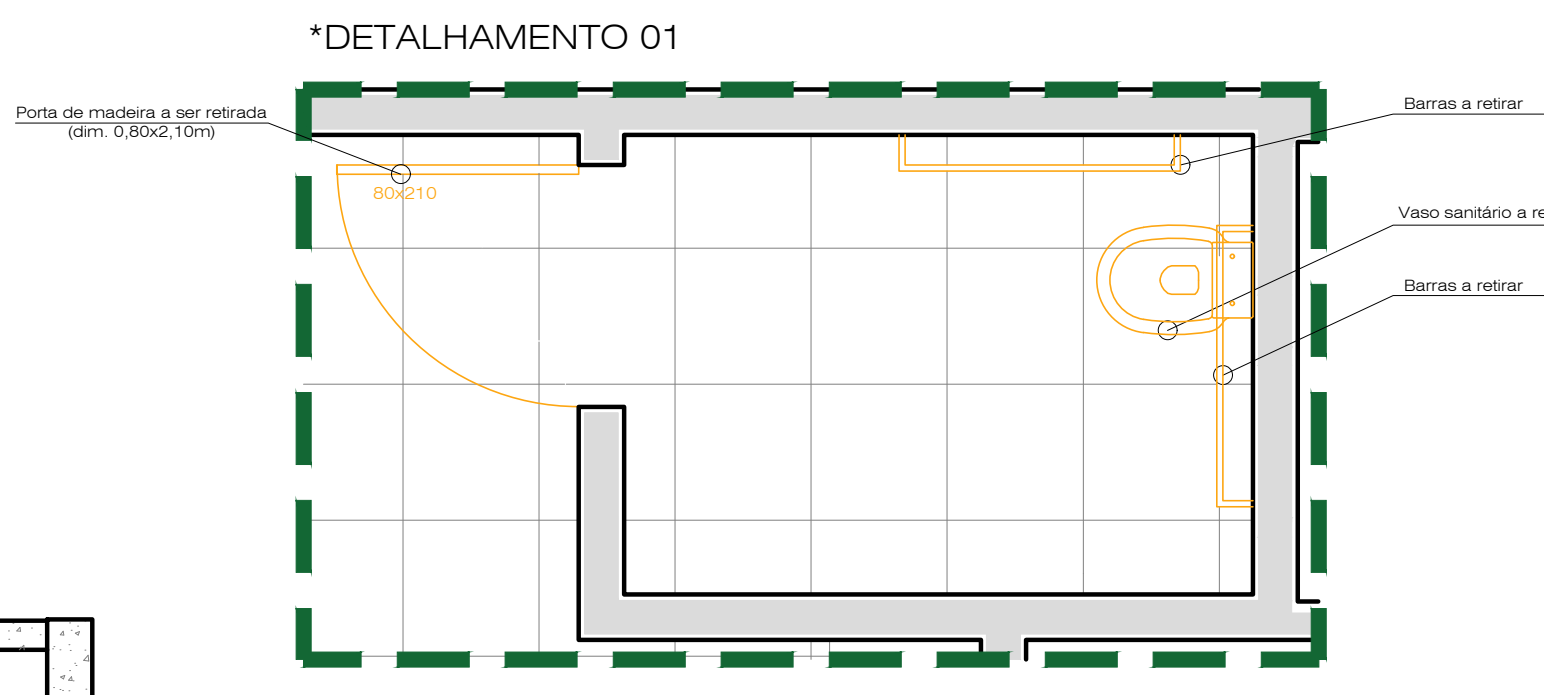

LAYOUT A DEMOLIR

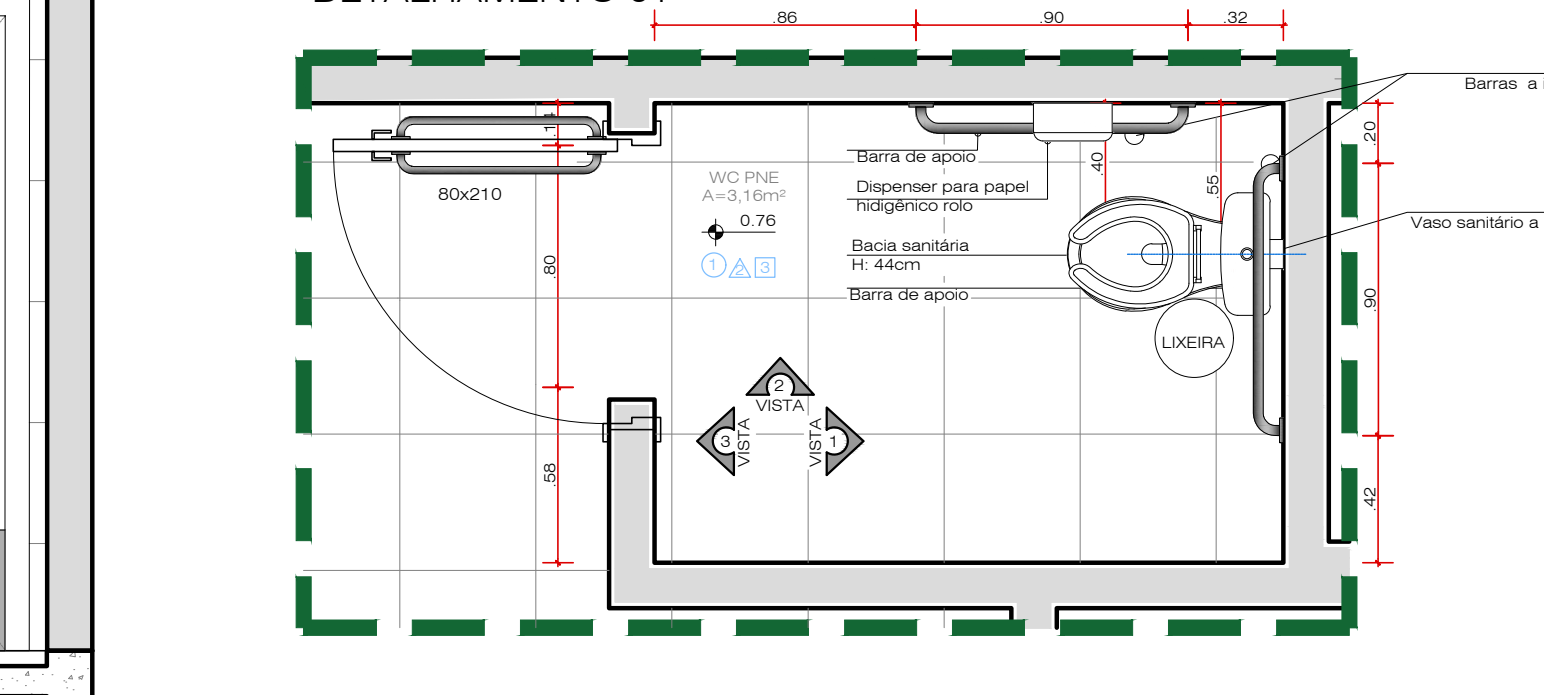


LAYOUT A CONSTRUIR

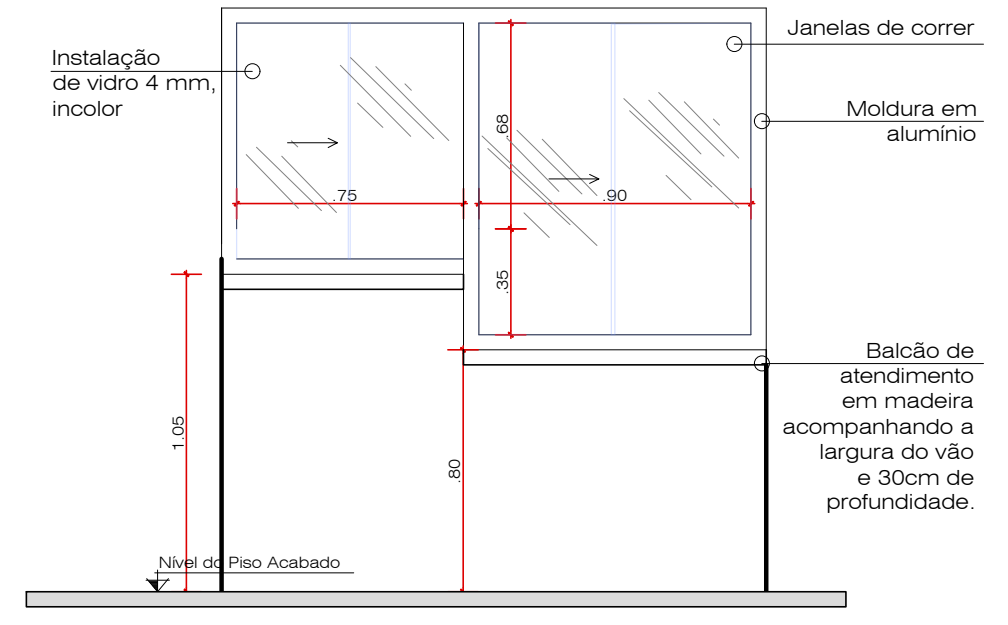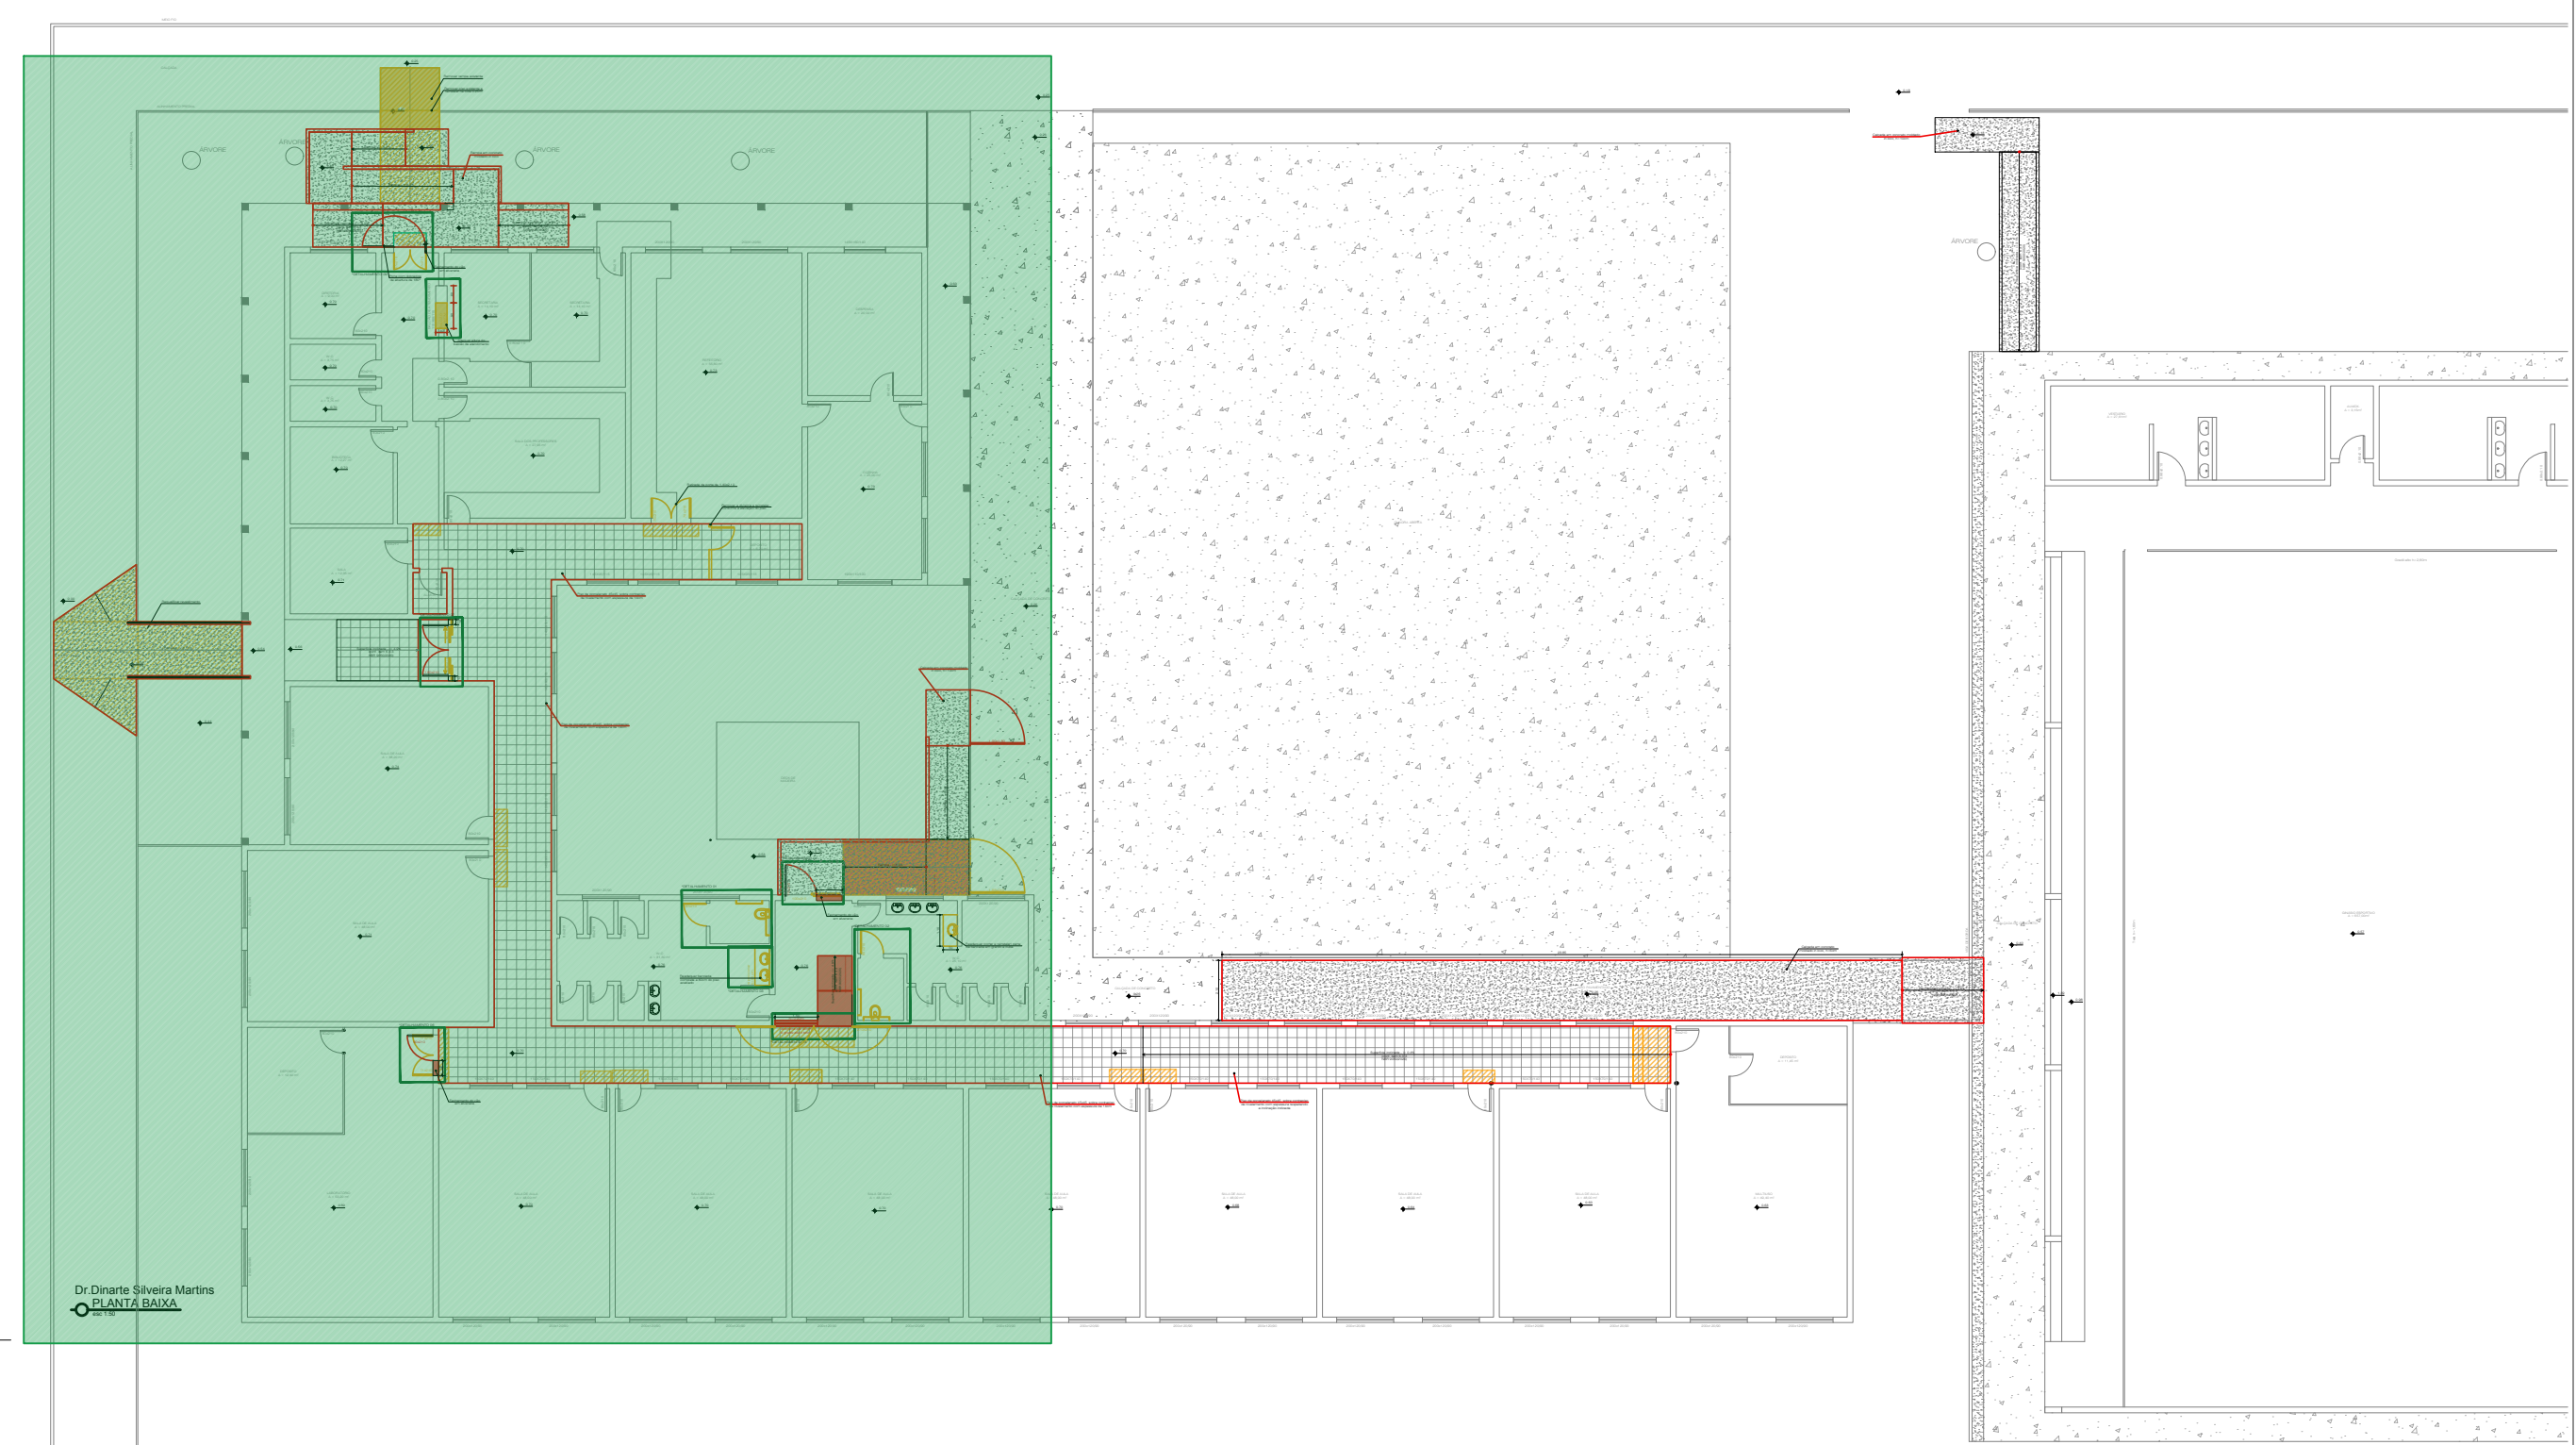


Detalhamento Guichê de Atendimento

Vista Frontal Externa

*DETALHAMENTO 09

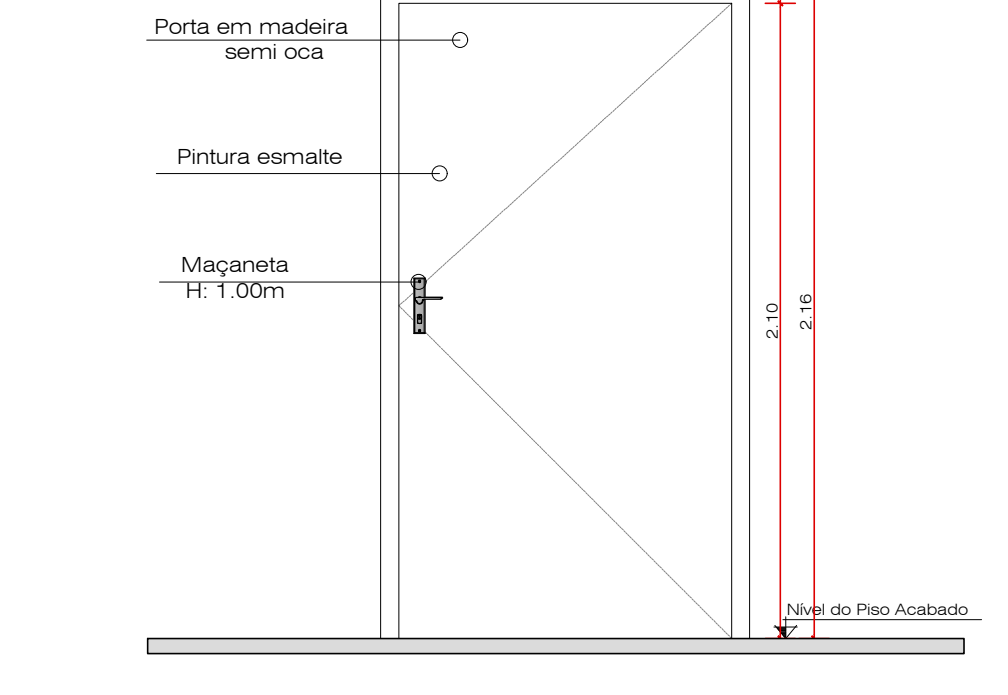

Vista Frontal Externa

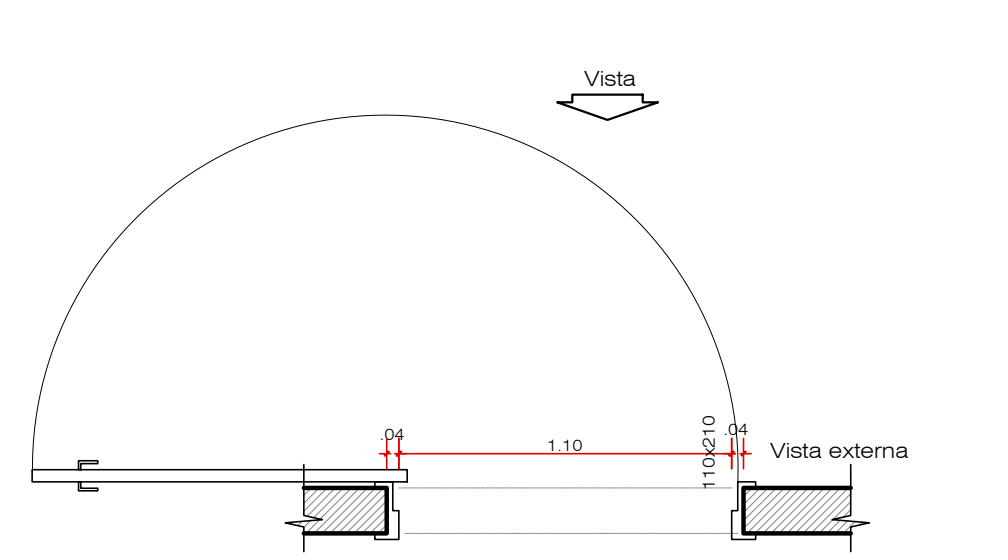

Planta Baixa

00	25/01/2022	Revisado	B	LLW	LLW	BNF
00	09/11/2021	Emissão Inicial Para Aprovação	B	A	LLW	BNF
REVISÃO	DATA	NATUREZA DA REVISÃO	TE	ELAB.	VERIF.	APROV.
